



ROMÂNIA
JUDEȚUL SUCEAVA
COMUNA HORODNICENI
Tel/Fax: 0230-545736/0230-573642
E-mail: primariahorodniceni@yahoo.com
<https://comunahorodnicenisv.ro/>



EXTRAS privind
AUTORIZATIA DE CONSTRUIRE
NR. 15 DIN DATA DE 07.06.2023

Titlul autorizatiei : CONSTRUIRE ANEXA EXPLOATATIE AGRICOLA SI IMPREJMUIRE,

Nume beneficiar : JILAVU ANDREI

P.O.T. : - -.

C.U.T. : - -.

Retragerile constructiilor de la limitele de proprietate : - 0.90 m,

Suprafata construita la sol: - 168,82 mp,

Suprafata construita desfasurata, Sd : -288,21mp



Regim de înălțime, înălțime cornișă, înălțime max.: P+M, Hmax=- 8.02 m

Avizul autoritatii competente in domeniul protejarii patrimoniului cultural : -

Avizul autoritatii competente in domeniul protejarii mediului : -

Se anexeaza : plan situatie, plan fatade

Intocmit
Bădărău Gabriela Cristina

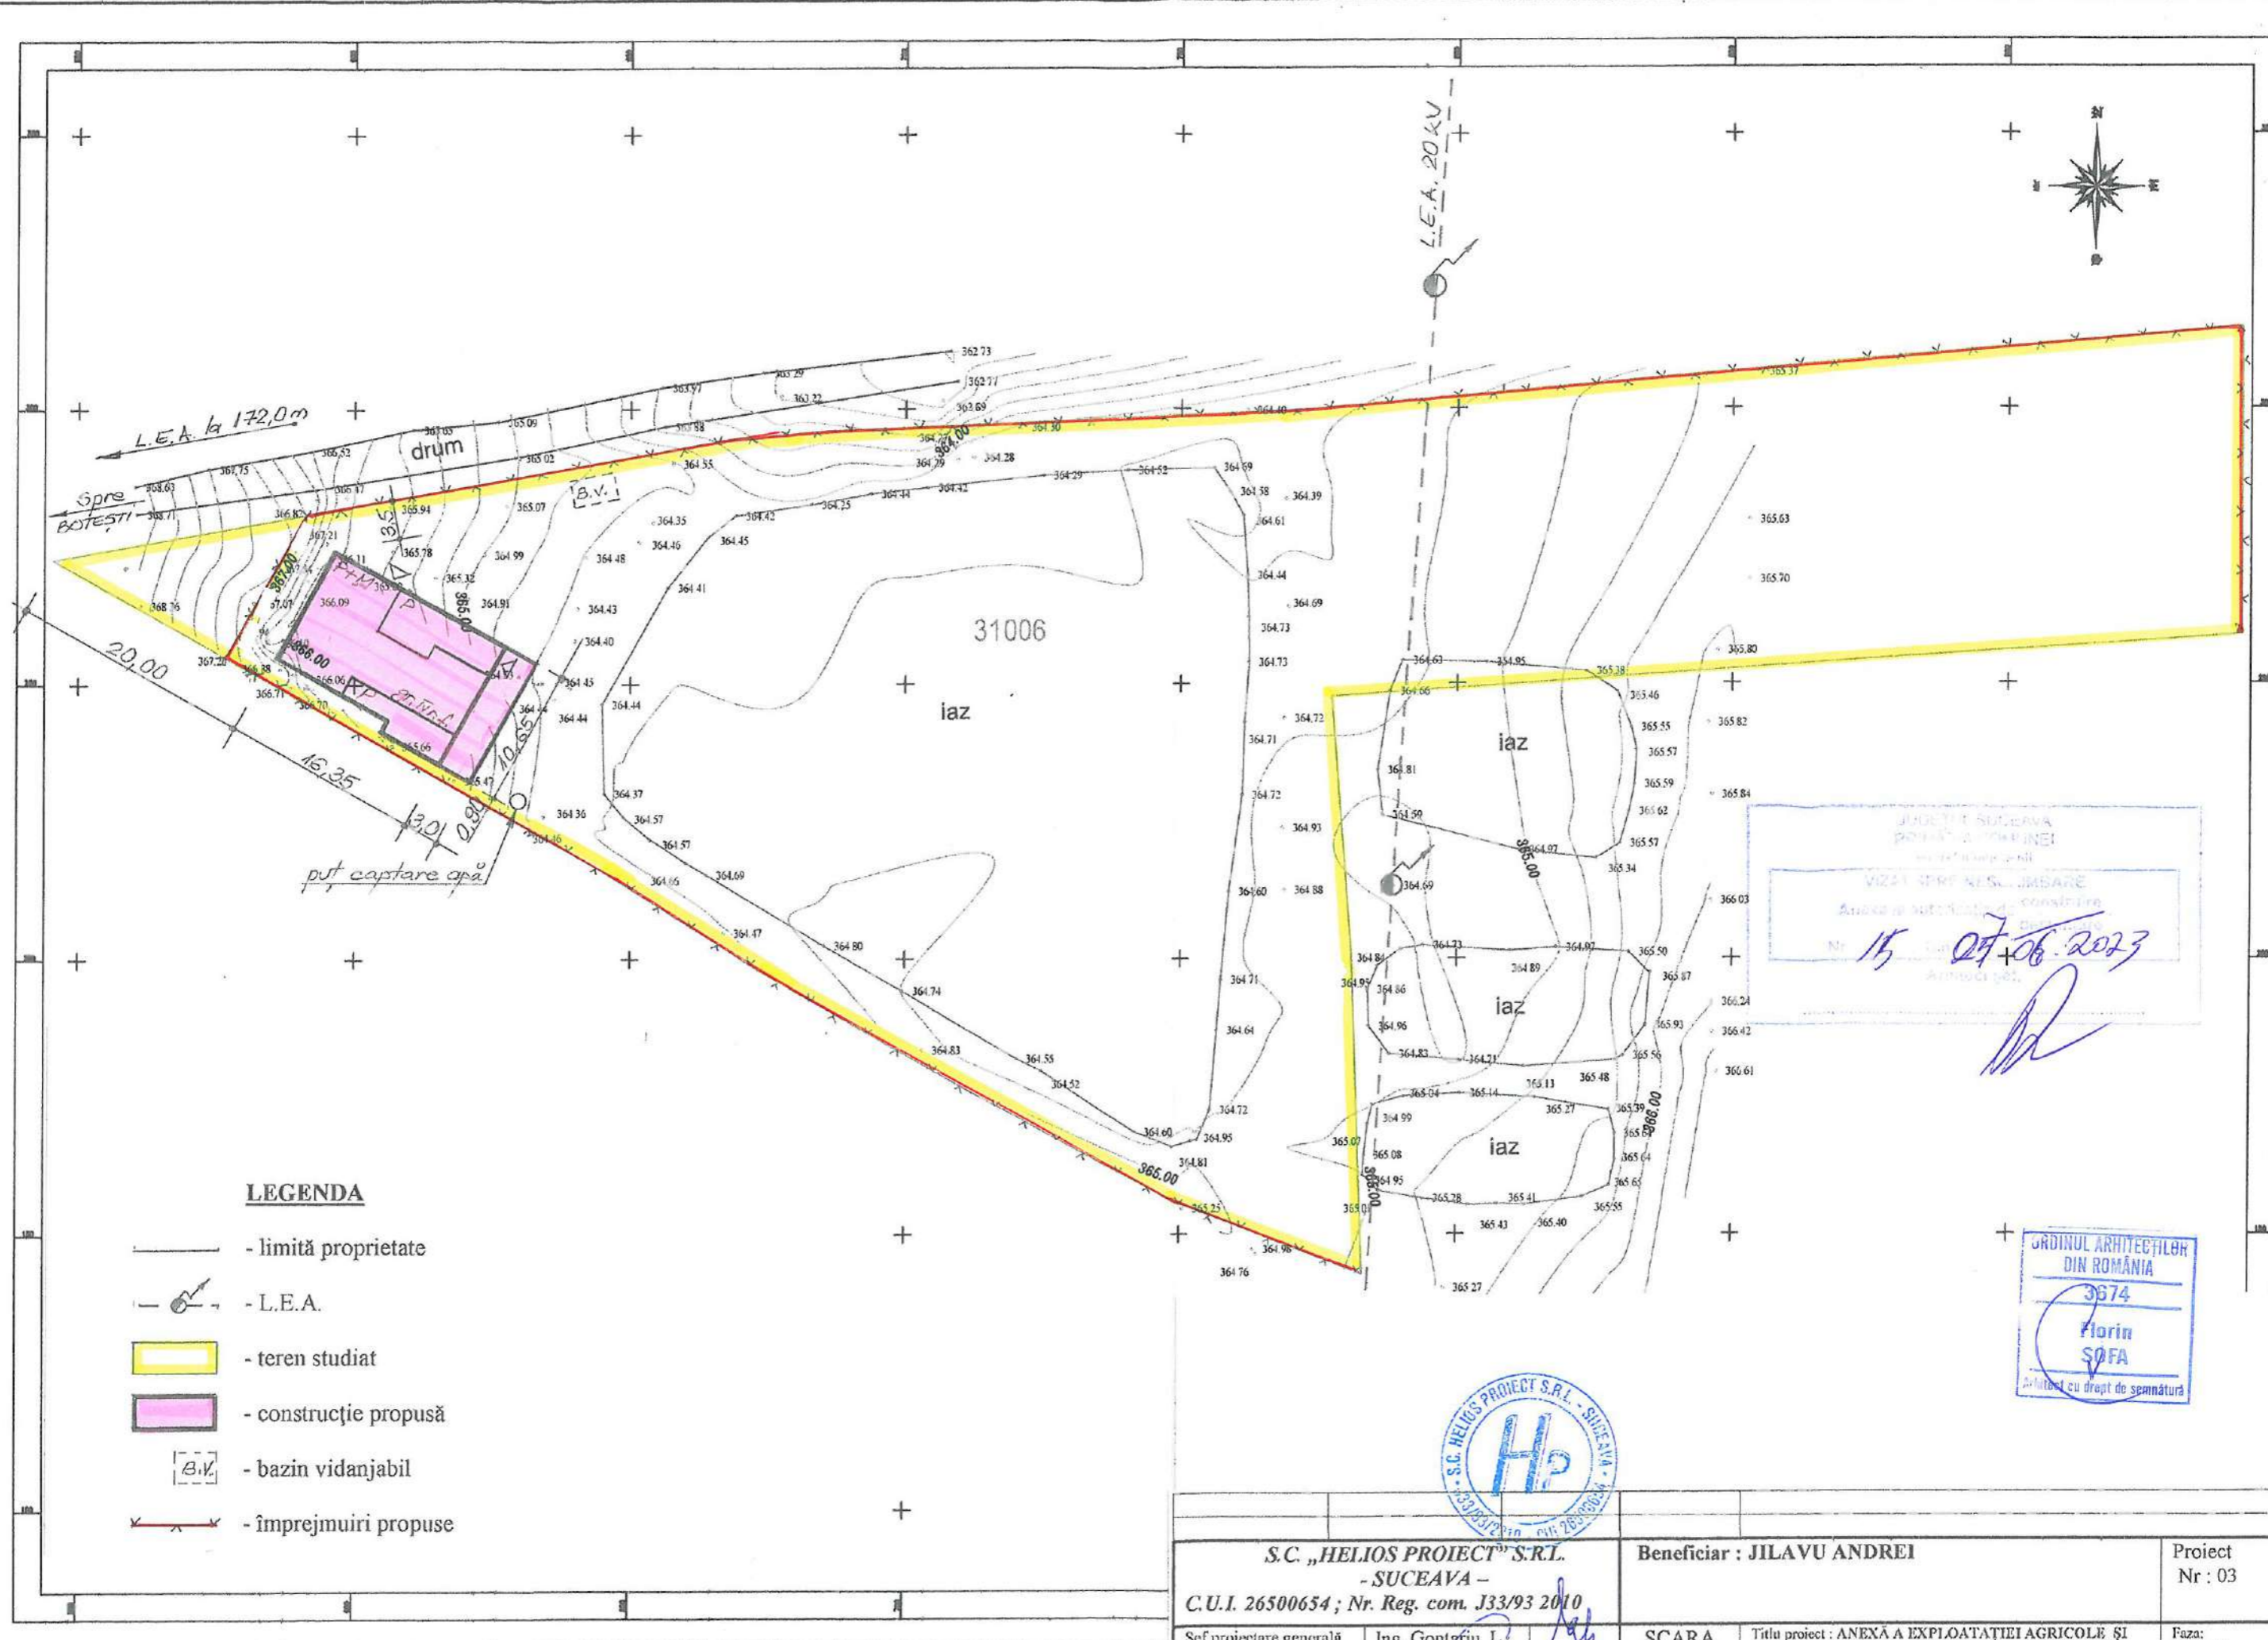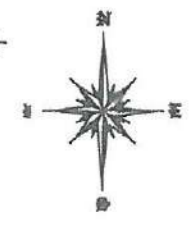

LEGENDA

- limită proprietate
- L.E.A.
- teren studiat
- construcție propusă
- bazin vidanjabil
- împrejurimi propuse

Județul Suceava
 Direcția de Urbanism și Construcții
 VIZAT ȘI PRIMIT ÎN ÎMBĂRȘARE
 Anexa autorizată de construcție
 Nr. 15 din 07.06.2023
 Arhitect șef,

[Handwritten signature]

ORDINUL ARHITECILOR
 DIN ROMÂNIA
 3674
 Florin
 ȘOFA
 Arhitect cu drept de semnătură



S.C. „HELIOS PROIECT” S.R.L. - SUCEAVA - C.U.I. 26500654; Nr. Reg. com. J33/93 2010		Beneficiar : JILAVU ANDREI		Proiect Nr : 03	
Șef proiectare generală	Ing. Gontariu L.	SCARA 1 : 500	Titlu proiect : ANEXĂ A EXPLOATAȚIEI AGRICOLE ȘI ÎMPREJMUIRI ÎN SNTUL BOTEȘTI, com. HORODNICENI Titlul planșei: PLAN DE SITUAȚIE	Faza: D.T.A.C.	
Proiectat	Arh. Șofa F.			2023	Planșa nr. A 2
Desenat	Ing. Gontariu L.				

JUDEȚUL SUCEAVA
 PRIMĂRIA JUDEȚULUI
 SUCEAVA
 VIZAT DE PROIECTARE
 Anexa la autorizația de construcție
 Nr. 15 din 07.06.2023
 Arhitect șef,




LEGENDA:

- ① - tencuieli decorative pe plasă din fibră de sticlă (alb)
- ② - tencuieli decorative pe plasă din fibră de sticlă (gri)
- ③ - placaje din brată
- ④ - tâmplărie PVC, cu geam termopan (gri)



S.C. „HELIOS PROIECT” S.R.L. - SUCEAVA - C.U.I. 26500654 ; Nr. Reg. com. J33/93 2010		Beneficiar: JILAVU ANDREI		Proiect Nr : 03
Șef proiectare generală	Ing. Gontariu L.	SCARA 1 : 100	Titlu proiect : ANEXA A EXPLOATAȚIEI AGRICOLE	
Proiectat	Arh. Sofa F.		Titlul planșei: FAȚADA PRINCIPALĂ	
Desenat	Ing. Gontariu L.	2023	Faza: D.T.A.C. Planșa nr. A 8	

JUDEȚUL SUCEAVA
 PENANȚĂ ȘI ÎNĂLȚĂRI
 VIZAT ȘI ÎNĂLȚĂRI
 Anexa la autorizația de construcție
 Nr. 15 din 27.06.2023
 Arhitect șef

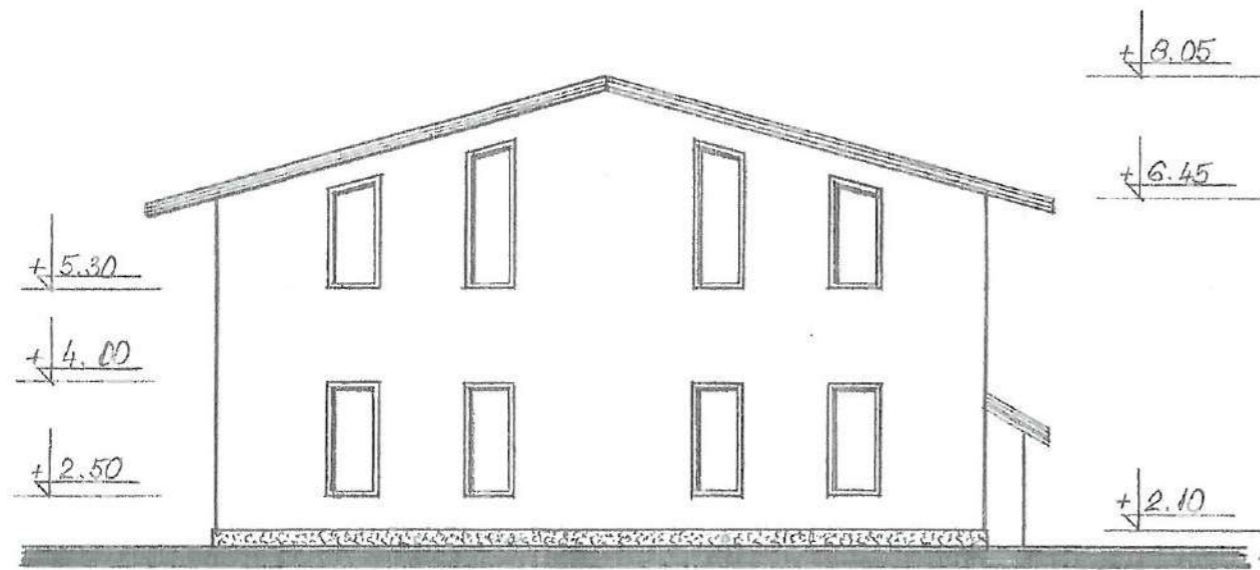


LEGENDA:

- ① - tencuieli decorative pe plasă din fibră de sticlă (alb)
- ② - tencuieli decorative pe plasă din fibră de sticlă (gri)
- ③ - tâmplărie PVC, cu geam termopan (gri)

ORDINUL ARHITECTILOR
 DIN ROMÂNIA
 3674
 Florin
 SOFA
 Arhitect cu drept de semnătură



S.C. „HELIOS PROIECT” S.R.L. - SUCEAVA - C.U.I. 26500654 ; Nr. Reg. com. J33/93 2010		Beneficiar: JILAVU ANDREI		Proiect Nr : 03
Șef proiectare generală	Ing. Gontariu L.	SCARA 1 : 100	Titlu proiect : ANEXĂ A EXPLOATAȚIEI AGRICOLE	
Proiectant	Arh. Sofa F.		Titlul planșei: FAȚADA POSTERIOARĂ	
Desenat	Ing. Gontariu L.		Faza: D.T.A.C. Planșa nr. A 9	

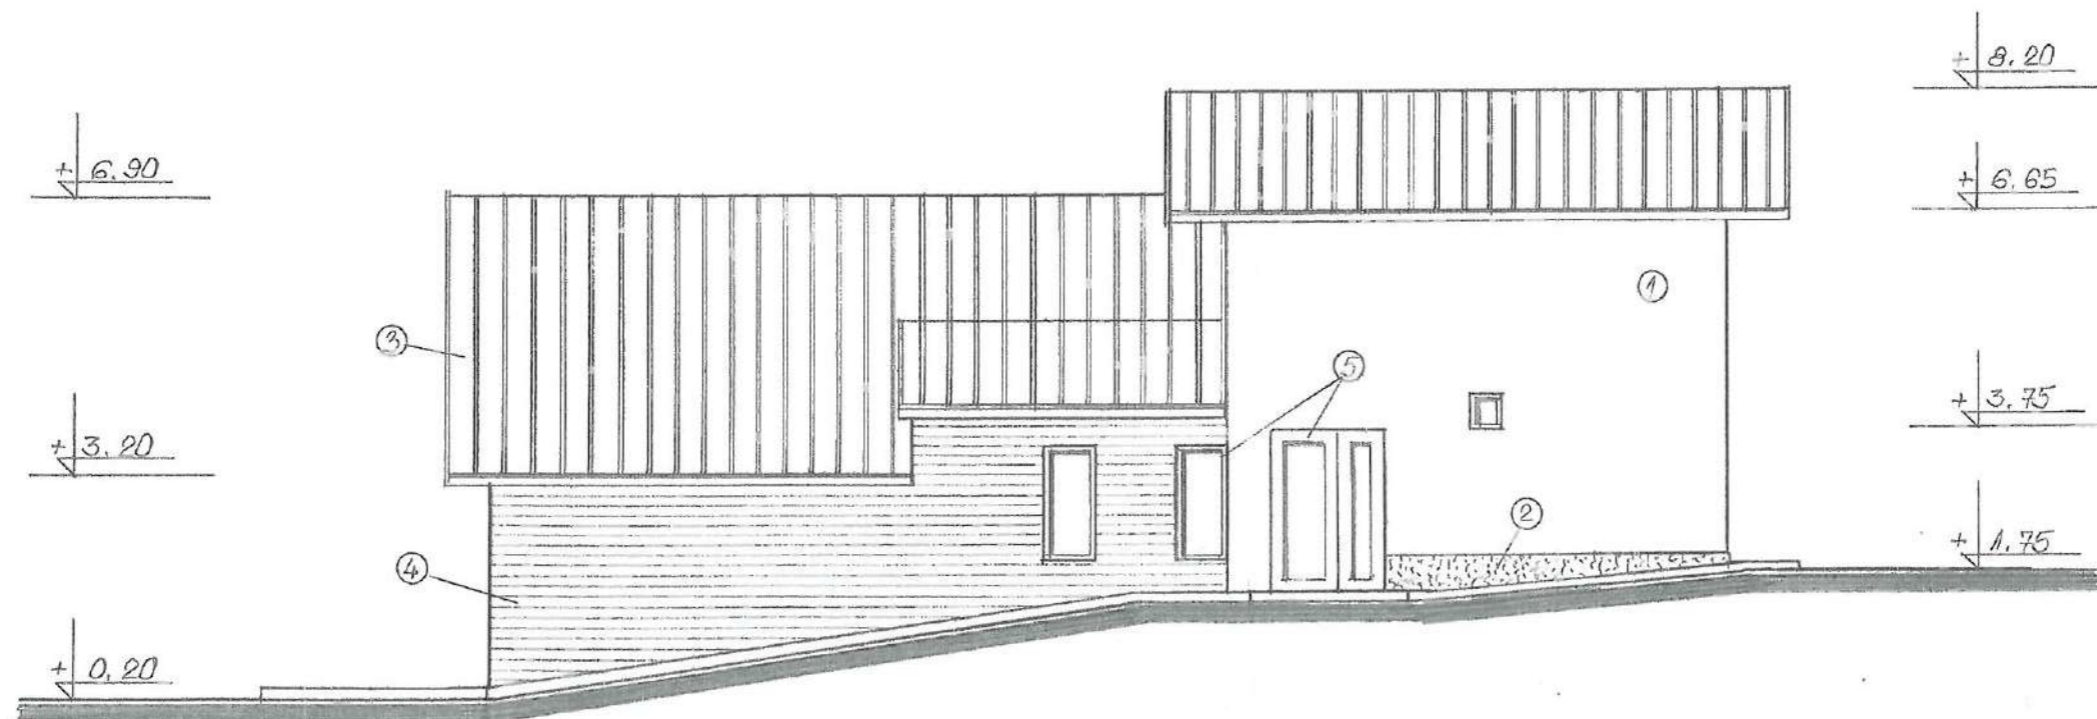


LEGENDA:

- ① - tencuieli decorative pe plasă din fibră de sticlă (alb)
- ② - tencuieli decorative pe plasă din fibră de sticlă (gri)
- ③ - învelitoare din țiglă metalică (negru)
- ④ - placaje din bratcă
- ⑤ - tâmplărie PVC, cu geam termopan (gri)



S.C. „HELIOS PROIECT” S.R.L. - SUCEAVA - C.U.I. 26500654 ; Nr. Reg. com. J33/93 2010		Beneficiar: JILAVU ANDREI		Proiect Nr : 03
Șef proiectare generală	Ing. Gontariu L.	SCARA 1 : 100	Titlu proiect : ANEXĂ A EXPLOATAȚIEI AGRICOLE	
Proiectat	Arh. Sofa F.		Titlul planșei: FAȚADA LATERALĂ DREAPTA	
Desenat	Ing. Gontariu L.		2023	Faza: D.T.A.C. Planșa nr. A 11

Județul Suceava
 PRIMĂRIA ORĂȘINEI
 Municipiul
 VIZAT SPFS NES. - ÎMBARNE
 Anexa la autorizația de construcții nr.
 Nr. 15 din 27.06.2023
 Arhitect: [Signature]

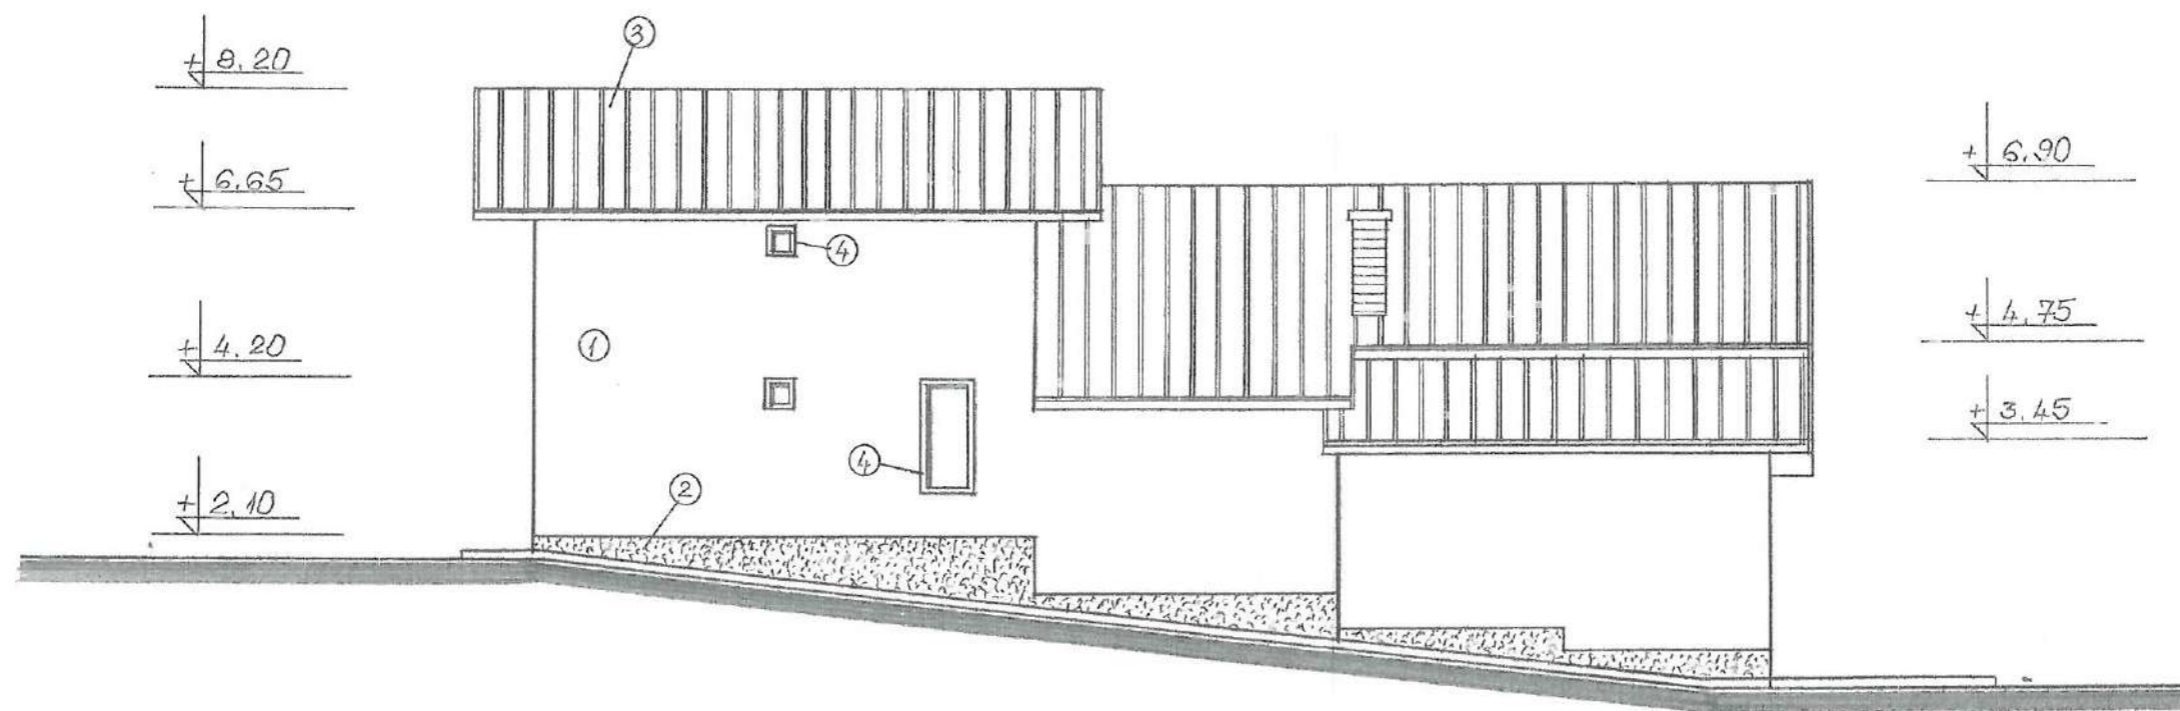

LEGENDA:

- ① - tencuieli decorative pe plasă din fibră de sticlă (alb)
- ② - tencuieli decorative pe plasă din fibră de sticlă (gri)
- ③ - învelitoare din țiglă metalică (negru)
- ④ - tâmplărie PVC, cu geam termopan (gri)

ORDINUL ARHITECTILOR
 DIN ROMÂNIA
 3674
 Florin
 SOFA
 Arhitect cu drept de semnătură



S.C. „HELIOS PROIECT” S.R.L. - SUCEAVA - C.U.I. 26500654 ; Nr. Reg. com. J33/93 2010		Beneficiar: JILAVU ANDREI		Proiect Nr : 03
Șef proiectare generală	Ing. Gontariu L.	SCARA 1 : 100 2023	Titlu proiect : ANEXĂ A EXPLOATAȚIEI AGRICOLE	
Proiectat	Arh. Sofa F.		Faza: D.T.A.C.	
Desenat	Ing. Gontariu L.		Titlul planșei: FAȚADA LATERALĂ STÂNGA	
			Planșa nr. A 10	