

Anexa Autorizație de Construire la legea 102 din 2023 publicitate autorizații construire

Conform Legii nr. 102 din 13 aprilie 2023 pentru modificarea și completarea Legii nr. 50/1991 privind autorizarea executării lucrărilor de construcții, a Legii contenciosului administrativ nr. 554/2004, precum și pentru completarea art. 64 din Legea nr. 350/2001 privind amenajarea teritoriului și urbanismul, art. 23¹⁾ Informațiile referitoare la principalele condiții necesare a fi îndeplinite de solicitanți, extrase din conținutul autorizației de construire și al anexelor aferente, se fac publice în termen de maximum 30 de zile de la data emiterii autorizației și trebuie să includă în mod obligatoriu următoarele:

a) NR. AUTORIZAȚIEI și DATA EMITERII:
Nr 27 / 29.08.2023

b) TITLUL / DESCRIEREA PROIECTULUI:
MODERNIZARE DRUMURI COMUNALE SITUATE IN COMUNA HORODNICENI, JUDETUL SUCEAVA:
STR. PÂRÂUL MORILOR SI STR. TREI IAZURI - ETAPA I

c) Procent de ocupare a terenului (POT) = %
Coeficient de utilizare a terenului (CUT) = %

d) Retragerile construcțiilor de la limitele de proprietate:
m fata de limita de proprietate din
m fata de limita de proprietate din
m fata de limita de proprietate din
Conform planșa nr – Plan de situație

e) Suprafețe:
Suprafața construită la sol = mp
Suprafața construită desfășurată = mp

f) Pentru fiecare construcție:

g) Avizul autorității competente în domeniul protejării patrimoniului cultural:

h) Avizul autorității competente în domeniul protejării mediului:

i) Plan de situație :

j) Planșe cu toate fațadele :


.....

.....

PLAN DE ÎNCADRARE ÎN ZONĂ
Scara 1:5000

sat/comuna Horodniceni, județul Suceava

JUDEȚUL SUCEAVA
 PRIMĂRIA
 HORODNICENI
 SPRE NESCIMBARE
 A. autoritate de construire
 deșeură
 N. 4 din 29.08.2023
 Arhitect șef.

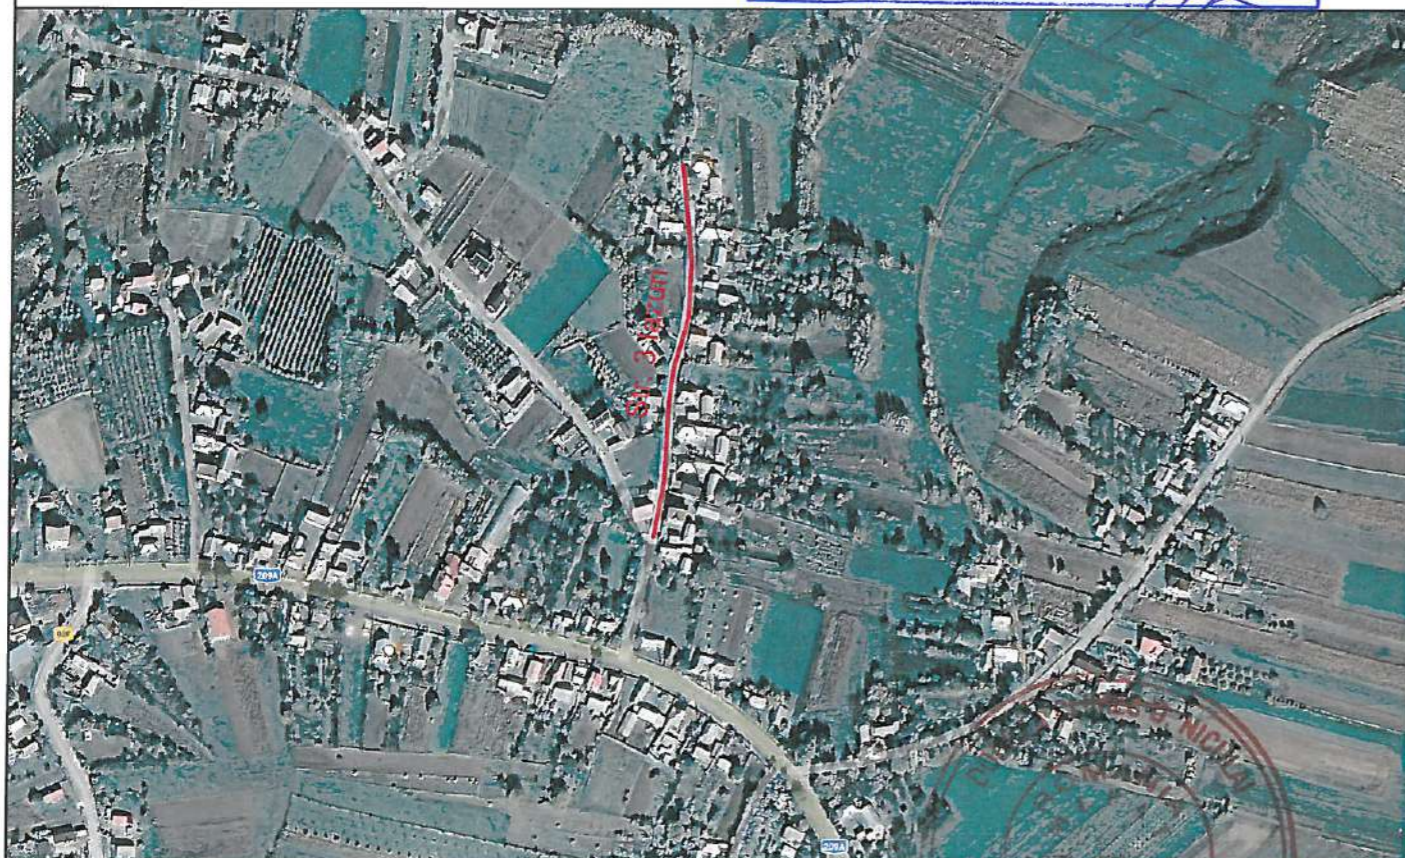

Legendă:

— Strada 3 Iazuri



PROIECTANT: S.C. „IAILA ING” S.R.L. SUCEAVA  J 33 / 975 / 2007 CUI 21950240 Str. Zorilor nr 16 Tel mobil : 0744 572 318; E-mail : iailaing@yahoo.com		Beneficiar: Comuna Horodniceni , județul Suceava. Amplasament: comuna Horodniceni, județul Suceava		Proiect nr. 1028/2023		
Specificație: Nume Proiectat ing. Caulea Marcel		Semnătura 		Scara: 1:5000	Titlul proiect: Modernizare drumuri comunale situate în comuna Horodniceni, județul Suceava: str. Pârâul Morilor, str.Rediu, str. 3 Iazuri, str. Nicolae Istraili Titlul planșei: Plan de încadrare în zonă - Stradă Horodniceni	FAZA: D.T.A.C.
Desenat ing. Mosor Andrei - Filip		Verificat ing. Caulea Elena		Data: 05/2023	Planșa nr. D_H0	

PLAN DE ÎNCADRARE ÎN ZONĂ
Scara 1:5000
 sat/comuna Horodniceni , județul Suceava



Legendă:

— Strada Trei Iazuri - Tronson 1



PROIECTANT:
S.C. „IATA ING” S.R.L. SUCEAVA
 J 33 / 975 / 2007
 CUI 21950240
 Str. Zorilor nr 18
 Tel mobil : 0744 572 318;
 E-mail : iataing@yahoo.com

Beneficiar: Comuna Horodniceni , județul Suceava.
Amplasament: comuna Horodniceni, județul Suceava

Proiect nr.
1028/2023
FAZA:

Specificație:	Nume	Semnătura	Scara:
Proiectat	ing. Caulea Marcel		1:5000
Desenat	ing. Mosor Andrei - Filip		Data: 05/2023
Verificat	ing. Caulea Elena		

Titlul proiect: Modernizare drumuri comunale situate în comuna Horodniceni, județul Suceava: str. Pârâul Morilor, str.Rediu, str. 3 Iazuri, str. Nicolae Istrati
Titlul planșei: Plan de încadrare în zonă
 - Strada Trei Iazuri - Tronson 1 -

D.T.A.C.
Planșa nr.
D_H01



Legendă:

— Străzile Rediu, Nicolae Istrati și Pârâul Morilor

PROIECTANT: S.C. „IAILA ING” S.R.L. SUCEAVA  J 33 / 975 / 2007 CUI 21950240 Str. Zorilor nr 1 B Tel mobil : 0744 572 318; E-mail : iailaing@yahoo.com		Beneficiar: Comuna Horodniceni , județul Suceava Amplasament: comuna Horodniceni, județul Suceava		Proiect nr. 1028/2023	
Specificație: Nume Proiectat ing. Caulea Marcel Deșenat ing. Mosor Andrei - Filip Verificat ing. Caulea Elena		Semnătura  Scara: 1:5000 Data: 05/2023		Titlul proiect: Modernizare drumuri comunale situate în comuna Horodniceni, județul Suceava: str. Pârâul Morilor, str.Rediu, str. 3 Iazuri, str. Nicolae Istrati Titlul planșei: Plan de încadrare în zonă - Străzi Rotopânești	FAZA: D.T.A.C. Planșa nr. DR0