

## Anexa Autorizație de Construire la legea 102 din 2023 publicitate autorizații construire

Conform Legii nr. 102 din 13 aprilie 2023 pentru modificarea și completarea Legii nr. 50/1991 privind autorizarea executării lucrărilor de construcții, a Legii contenciosului administrativ nr. 554/2004, precum și pentru completarea art. 64 din Legea nr. 350/2001 privind amenajarea teritoriului și urbanismul, art. 23<sup>^1</sup>) Informațiile referitoare la principalele condiții necesare a fi îndeplinite de solicitanți, extrase din conținutul autorizației de construire și al anexelor aferente, se fac publice în termen de maximum 30 de zile de la data emiterii autorizației și trebuie să includă în mod obligatoriu următoarele:

a) NR. AUTORIZAȚIEI și DATA EMITERII:  
Nr 30 / 19.09.2023

b) TITLUL / DESCRIEREA PROIECTULUI:  
CONSTRUIRE LOCUINTA P+M, BAZIN VIDANJABIL, IN SAT MIHAIESTI, COMUNA HORODNICENI, JUDETUL SUCEAVA

c) Procent de ocupare a terenului (POT) = 20,8 %  
Coeficient de utilizare a terenului (CUT) = 0,33 %

d) Retragerile construcțiilor de la limitele de proprietate:  
N m fata de limita de proprietate din drum  
S m fata de limita de proprietate din DJ209A  
m fata de limita de proprietate din  
Conform planșa nr ..... – Plan de situație

e) Suprafețe:  
Suprafața construită la sol = 229 mp  
Suprafața construită desfășurată = 358 mp

f) Pentru fiecare construcție:

g) Avizul autorității competente în domeniul protejării patrimoniului cultural:

h) Avizul autorității competente în domeniul protejării mediului:

i) Plan de situație :

j) Planșe cu toate fațadele :

.....  
.....



JUDEȚUL SUCEAVA  
 PRIMĂRIA COMUNEI  
 HORODNICENI  
**VIZAT SPRE NESCHIMBARE**  
 Anexa la autorizația de construire  
 desființare  
 Nr. 30 Din 19-01-2018  
 Arhitect șef.

**LEGENDA:**

- 1 SOCLU - FINISAJ PLACAJ PIATRA
- 2 TENCUIALA DECORATIVA - CULOARE ALBA
- 3 TAMPLARIE PVC CU ASPECT DE LEMN, CU GEAM TERMOPAN- CULOARE MARON
- 4 BALUSTRADA SI MANA CURENTA DIN LEMN STEJAR LACUIT
- 5 BURLAN - PROFIL LINDAB
- 6 PAZIE DE STEJAR LACUITA
- 7 INVELITOARE -PROFIL LINDAB CULOARE MARON



*Cl. Sitului  
intitola*



Verificator: Ing. I-V. BERLIBA		Cerinta: A1 - Atestat MLPAT: V-1120 / 1994.		Raport evaluare:	
<b>BIROU INDIVIDUAL DE ARHITECTURA SUCEAVA</b> Autorizatia nr.8/2003			Beneficiar: CHITICARIU CONSTANTIN si CHITICARIU ANDREEA Sat MIHAESTI, com. HORODNICENI, jud. Suceava		Pr. nr. 32/2018
SPECIFICATIE	NUME	SEMNATURA	scara	Titlu proiect: CONSTRUIRE LOCUINTA P+M, BAZIN VIDANJABIL, Sat MIHAESTI, com. HORODNICENI, jud. Suceava	Faza D.T.A.C.
șef proiect	arh. Sarghi Viorica	<i>[Signature]</i>	1:50	Titlu planșă : FATADA PRINCIPALA	Pl. nr. <b>A6</b>
proiectat arhitectura	arh. Sarghi Viorica	<i>[Signature]</i>	data 2018		

+7,30

+8,00

+5,65


+2.90

+/-0,00

invelitoare din tigla metalica  
 tip Lindab, culoarea maiou  
 sipci  
 contrasipci  
 folie anticondens  
 termoizolatie  
 bariera de vapori  
 placa beton armat  
 placare de rigips

pardoseala parchet  
 folie PEE  
 sapa egalizare  
 planseu b.a.  
 tenuiala  
 var lavabil

pardoseala gresie ceramica  
 adeziv  
 sapa strat suport pardoseala  
 placa din beton simplu 10 cm grosime  
 strat de hartie Kraft  
 termoizolatie polistiren extrudat-5cm grosime  
 strat de rupere a capilaritatii din  
 pietris compactat 10 cm grosime  
 pamant natural compactat  
 pamant natural

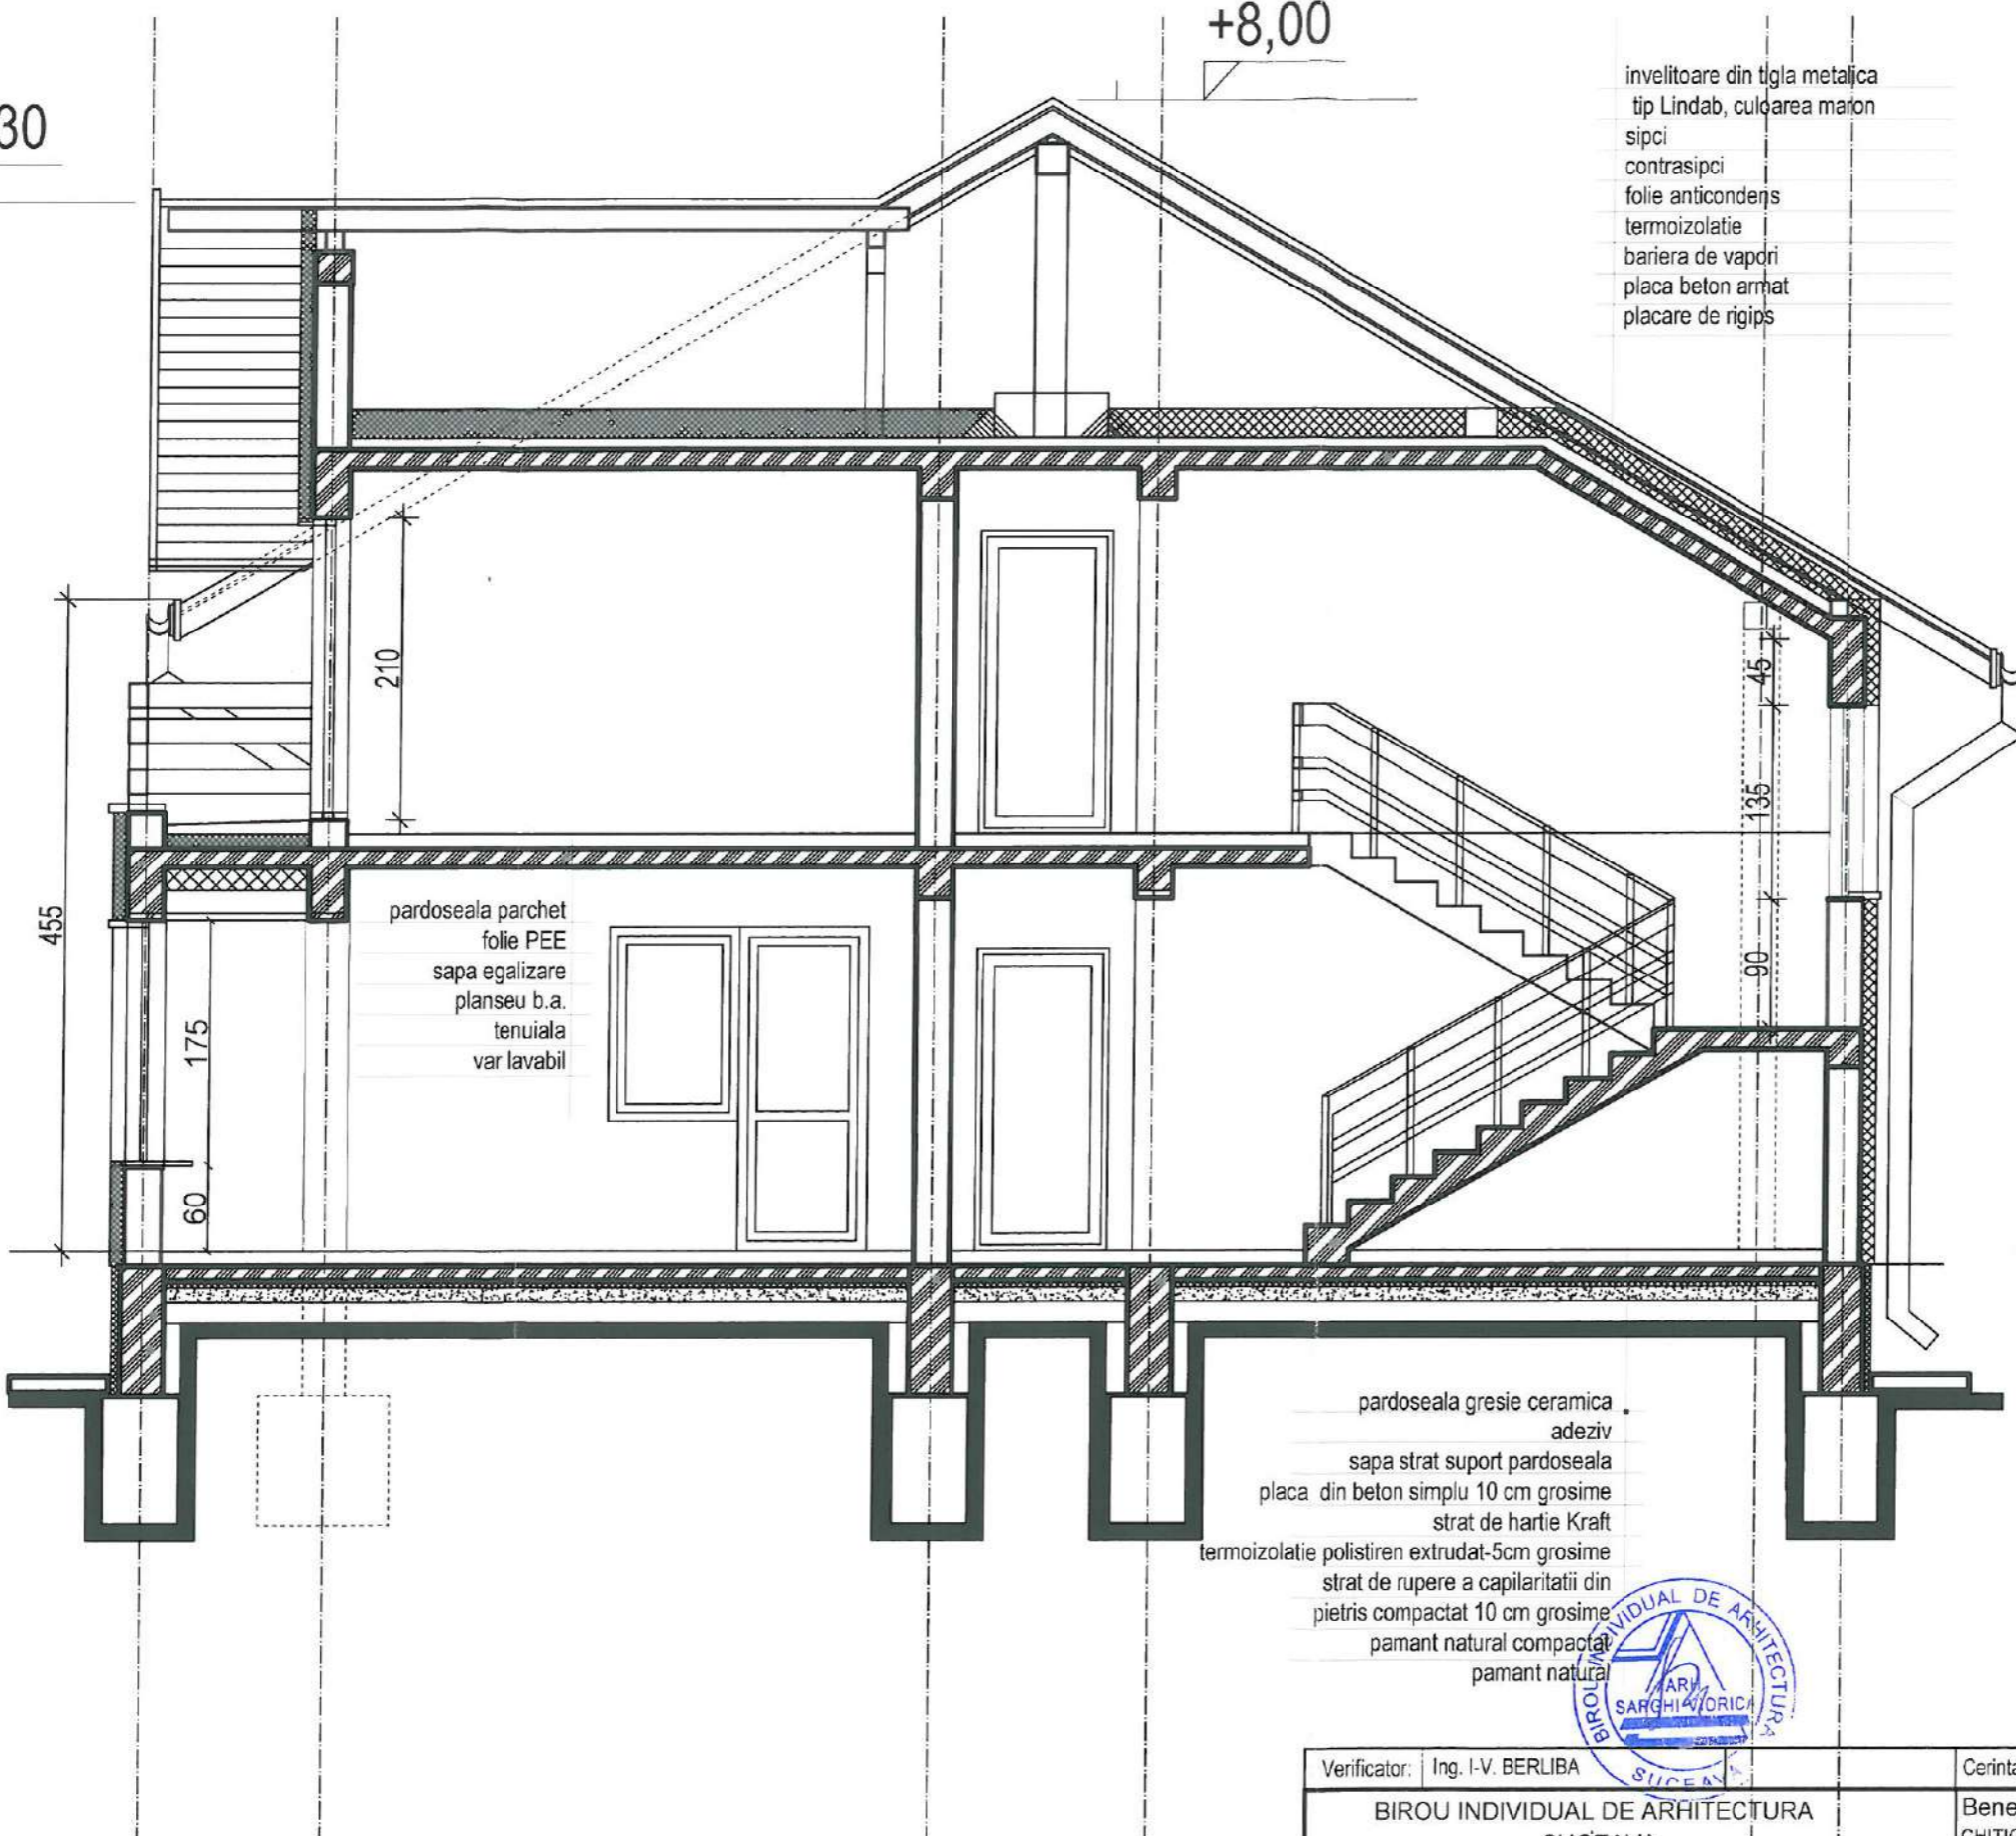

JUDEȚUL SUCEAVA  
 PRIMĂRIA COMUNEI  
 HORODNICENI  
 VIZAT SPRE NESCIMBARE  
 Anexa la autorizația de construire  
 Nr. 30 din 19.05.2018  
 Arhitect șef,

*C. Nicolae*  
*intelector*



ORDINUL ARHITECTILOR  
 DIN ROMANIA  
 651  
 Viorica SARGHI  
 Arhitect cu drept de semnatura

Verificator:	Ing. I-V. BERLIBA	Cerinta:	A1 - Atestat MLPAT: V-1120 / 1994.	Raport evaluare:
BIROU INDIVIDUAL DE ARHITECTURA SUCEAVA Autorizatia nr.8/2003		Beneficiar:	CHITICARIU CONSTANTIN si CHITICARIU ANDREEA Sat MIHAIESTI ,com.HORODNICENI, jud. Suceava	Pr. nr. 32/2018
SPECIFICATIE	NUME	SEMNATURA	scara	Titlu proiect: CONSTRUIRE LOCUINTA P+M, BAZIN VIDANJABIL, Sat MIHAIESTI ,com.HORODNICENI, jud. Suceava
sef proiect	arh. Sarghi Viorica	<i>[Signature]</i>	1:50	Faza D.T.A.C.
proiectat arhitectura	arh. Sarghi Viorica	<i>[Signature]</i>	data	Pl. nr.
proiectat rezistenta	ing. Dura Savel	<i>[Signature]</i>	2018	A5