

## Anexa Autorizație de Construire la legea 102 din 2023 publicitate autorizații construire

Conform Legii nr. 102 din 13 aprilie 2023 pentru modificarea și completarea Legii nr. 50/1991 privind autorizarea executării lucrărilor de construcții, a Legii contenciosului administrativ nr. 554/2004, precum și pentru completarea art. 64 din Legea nr. 350/2001 privind amenajarea teritoriului și urbanismul, art. 23<sup>o</sup> 1) Informațiile referitoare la principalele condiții necesare a fi îndeplinite de solicitanți, extrase din conținutul autorizației de construire și al anexelor aferente, se fac publice în termen de maximum 30 de zile de la data emiterii autorizației și trebuie să includă în mod obligatoriu următoarele:

a) NR. AUTORIZAȚIEI și DATA EMITERII:  
Nr 31 / 26.09.2023

b) TITLUL / DESCRIEREA PROIECTULUI:  
CONSTRUIRE LOCUINTA, ANEXE GOSPODAREȘTI SI IMPREJMUIRE IMOBIL SITUAT IN INTRAVILANUL  
SATULUI MIHAIESTI, COMUNA HORODNICENI, JUDEȚUL SUCEAVA

c) Procent de ocupare a terenului (POT) = %  
Coeficient de utilizare a terenului (CUT) = %

d) Retragerile construcțiilor de la limitele de proprietate:  
31 m fata de limita de proprietate din N  
47 m fata de limita de proprietate din S  
28 m fata de limita de proprietate din E  
Conform planșa nr ..... – Plan de situație

e) Suprafețe:  
Suprafața construită la sol = 30 mp  
Suprafața construită desfășurată = 30 mp

f) Pentru fiecare construcție:


g) Avizul autorității competente în domeniul protejării patrimoniului cultural:

h) Avizul autorității competente în domeniul protejării mediului:


i) Plan de situație :

j) Planșe cu toate fațadele :


.....  
.....

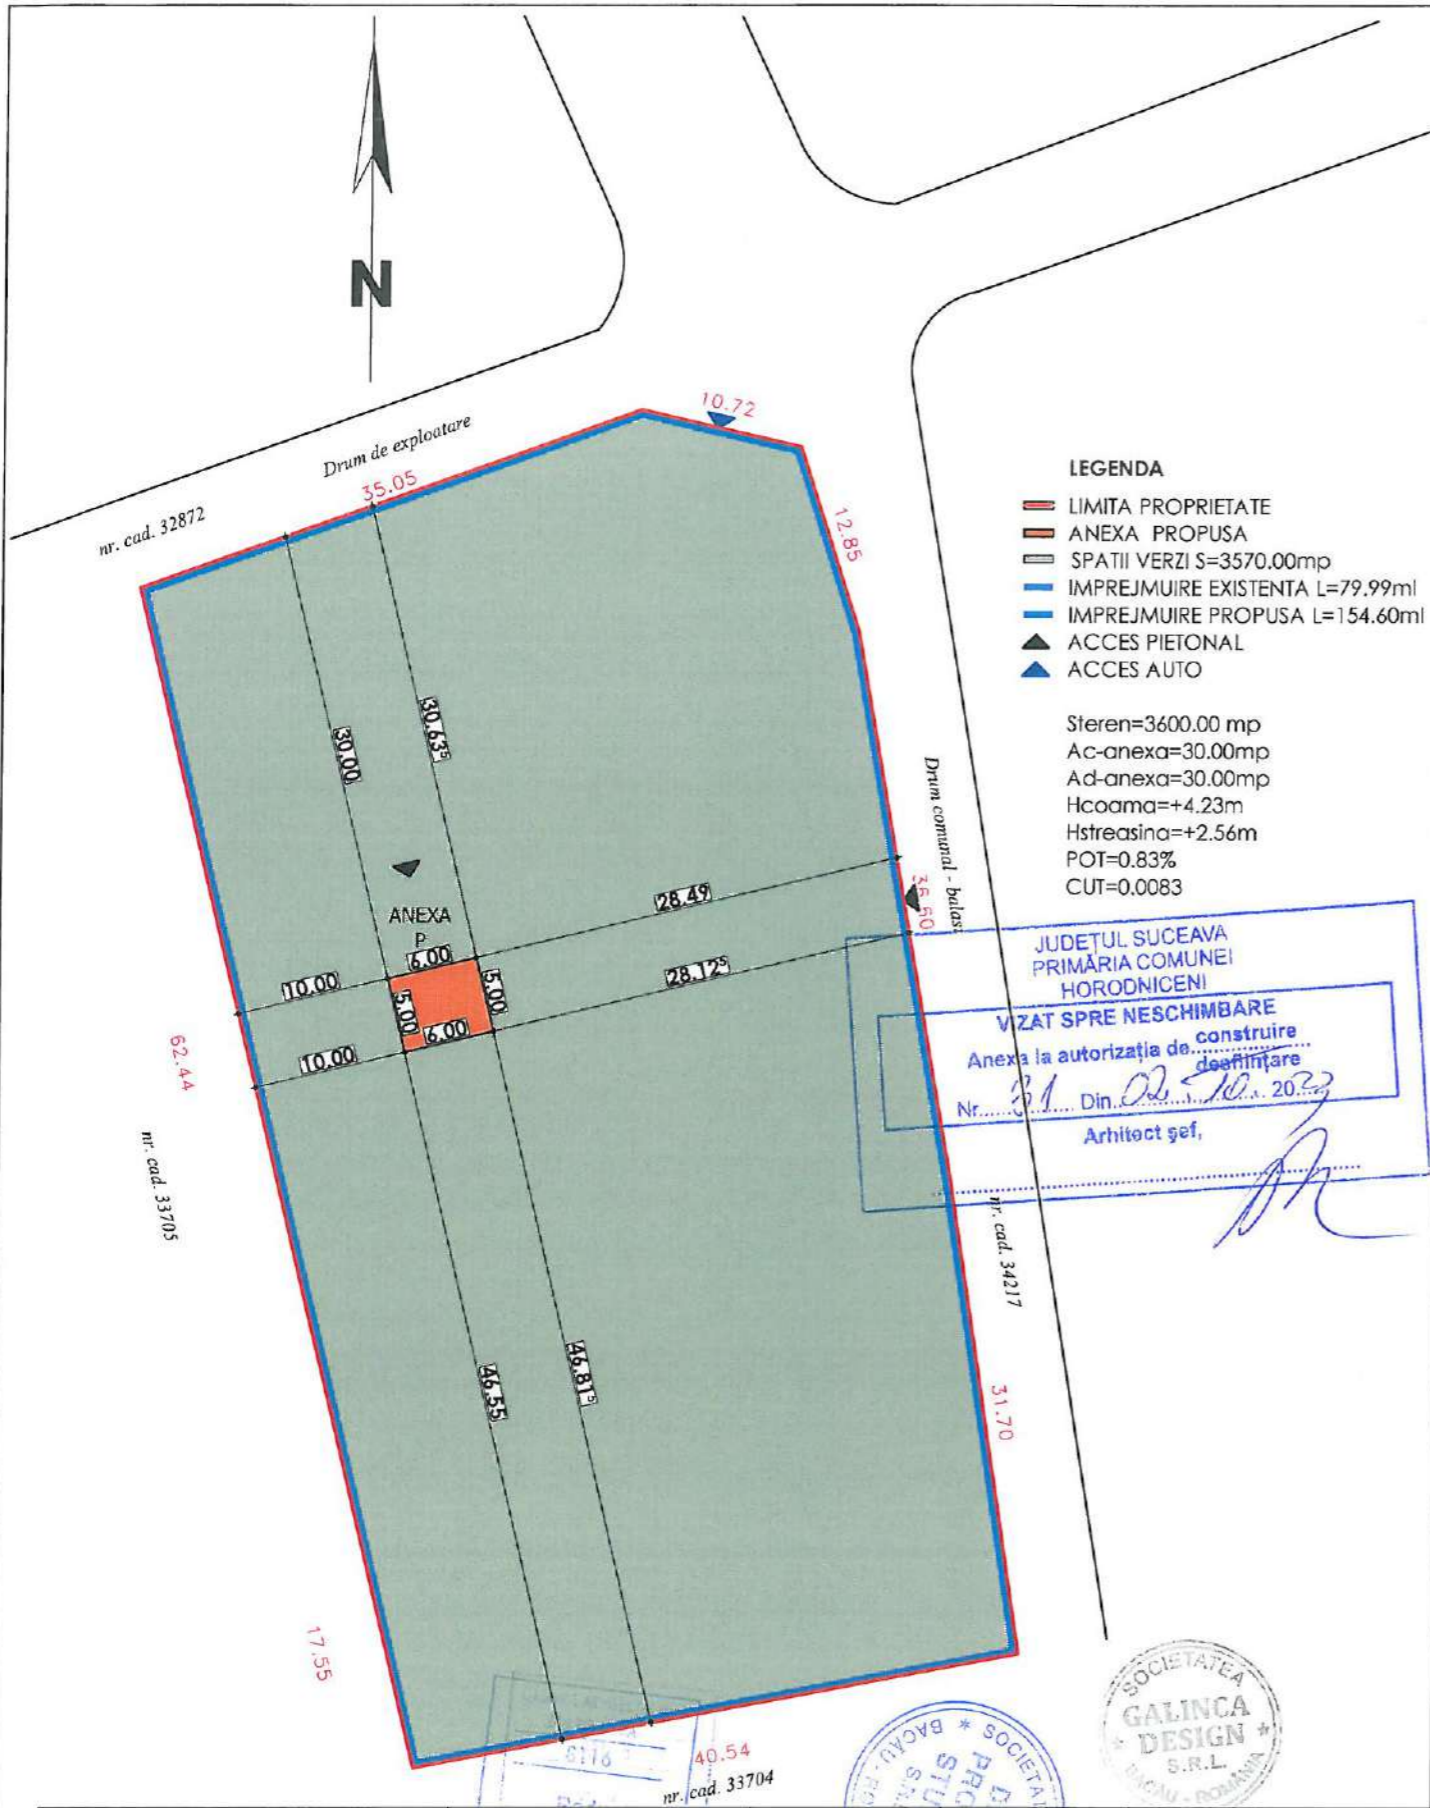


VERIFICATOR/EXPERT TEHNIC	NUME	SEMNATURA	CERINȚA	REF. NR.	din
PROIECTANT GENERAL:	S.C. GALINCA DESIGN S.R.L. BACAU J4/1555/ 13/09.2019 CUI 4163899 proiecte complete pentru case				
PROIECTANT DE SPECIALITATE:	S.C. DAILY PROJECT STUDIO S.R.L. BACAU J4/876/ 07/07.2016 CUI 36287961 servicii complete de proiectare și design interior		BENEFICIAR: DORNEANU DANIELA NICULINA AMPLASAMENT: Jud. Suceava, Com. Horodniceni, Sat Mihalești, nr. cad. 34421		Faza: D.T.A.C.
SEF PROIECT	ing. Iulian A. Gavriluta	Semnatura	Scara 1:500	TITLUL LUCRĂRII: CONSTRUIRE LOCUINȚA, ANEXE GOSPODĂREȘTI ȘI IMPREJMUIRE IMOBIL	
PROIECTANT	arh. Serbanescu Radu	DATA	2023	TITLUL PLANȘEI: PLAN DE SITUAȚIE	
DESENAT	ing. Iulian A. Gavriluta			Pr.G.D. nr. 20/2023 Pr.D.P. nr. 93/2023 Pl. A.02	

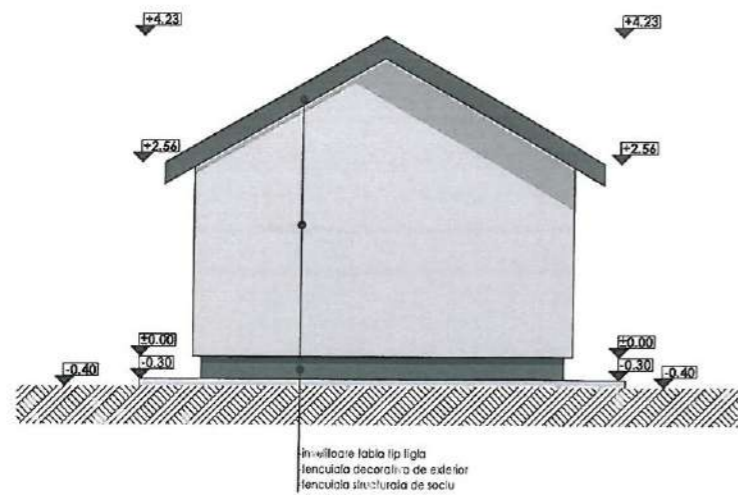


FATADA NORD

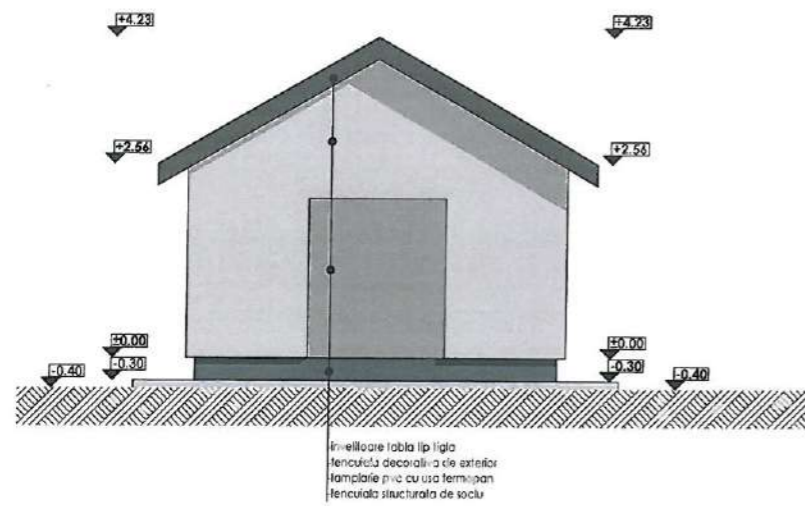


FATADA SUD

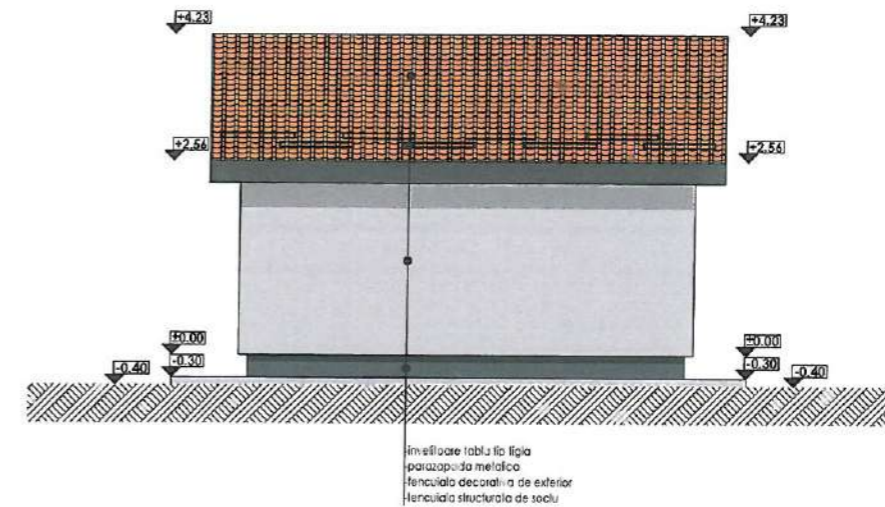

FATADA EST

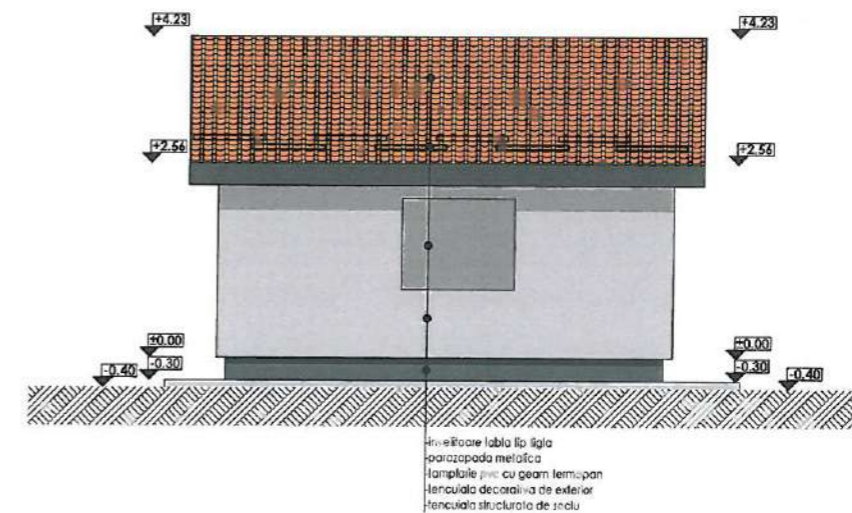

FATADA VEST

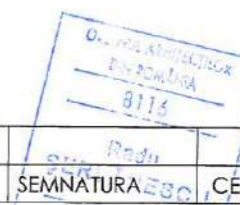

VERIFICATOR/EXPERT TEHNIC	NUME	SEMNATURA	CERINTA	REF. NR.	din
PROIECTANT GENERAL:	S.C. GALINCA DESIGN S.R.L. BACAU J4/1555/ 13/09.2019 CUI 4163899	email : gavrilita.julianalexandru@gmail.com tel : 0744 574 520		galinca design	
PROIECTANT DE SPECIALITATE:	S.C. DAILY PROJECT STUDIO S.R.L. BACAU J4/876/ 07/07.2016 CUI 36287961 servicii complete de proiectare și design interior	BENEFICIAR: DORNEANU DANIELA NICULINA AMPLASAMENT: Jud. Suceava, Com. Horodniceni, Sat Mihaiesi, nr. cad. 34421		Faza: D.T.A.C.	
SEF PROIECT	Numele	Semnatura	Scara	TITLUL LUCRARIILOR: CONSTRUIRE LOCUINTA, ANEXE GOSPODARESTI SI IMPREJMUIRE IMOBIL	
PROIECTANT	ing. Iulian A. Gavrilita	[Signature]	1:100	Pr.G.D. nr. 20/2023 Pr.D.P. nr. 93/2023	
DESENAT	ing. Iulian A. Gavrilita	[Signature]	DATA	TITLUL PLANSEI: FATADE	
			2023	PI. A.06	