

Anexa Autorizație de Construire la legea 102 din 2023 publicitate autorizației construire

Conform Legii nr. 102 din 13 aprilie 2023 pentru modificarea și completarea Legii nr. 50/1991 privind autorizarea executării lucrărilor de construcții, a Legii contenciosului administrativ nr. 554/2004, precum și pentru completarea art. 64 din Legea nr. 350/2001 privind amenajarea teritoriului și urbanismul, art. 23[^]1) Informațiile referitoare la principalele condiții necesar a fi îndeplinite de solicitanți, extrase din conținutul autorizației de construire și al anexelor aferente, se fac publice în termen de maximum 30 de zile de la data emiterii autorizației și trebuie să includă în mod obligatoriu următoarele:

a) NR. AUTORIZAȚIEI și DATA EMITERII:

Nr 32 / 23.10.2023

b) TITLUL / DESCRIEREA PROIECTULUI:

CONSTRUIRE LOCUINTA, BAZIN VIDANJABIL SI IMPREJMUIRE SITUAT IN SAT MIHAIESTI, COMUNA HORODNICENI, JUDETUL SUCEAVA

c) Procent de ocupare a terenului (POT) = 22% %

Coefficient de utilizare a terenului (CUT) = 0.22 %

d) Retragerile construcțiilor de la limitele de proprietare:

2.50 m fata de limita de proprietate din EST

10 m fata de limita de proprietate din NORD

10.80 m fata de limita de proprietate din EST

Conform planșa nr – Plan de situație

e) Suprafețe:

Suprafața construită la sol = 88,15 mp

Suprafața construită desfășurată = 88,15 mp

f) Pentru fiecare construcție:

g) Avizul autorității competente în domeniul protejării patrimoniului cultural:


h) Avizul autorității competente în domeniul protejării mediului:

i) Plan de situație :

j) Planșe cu toate fațadele :

.....

.....

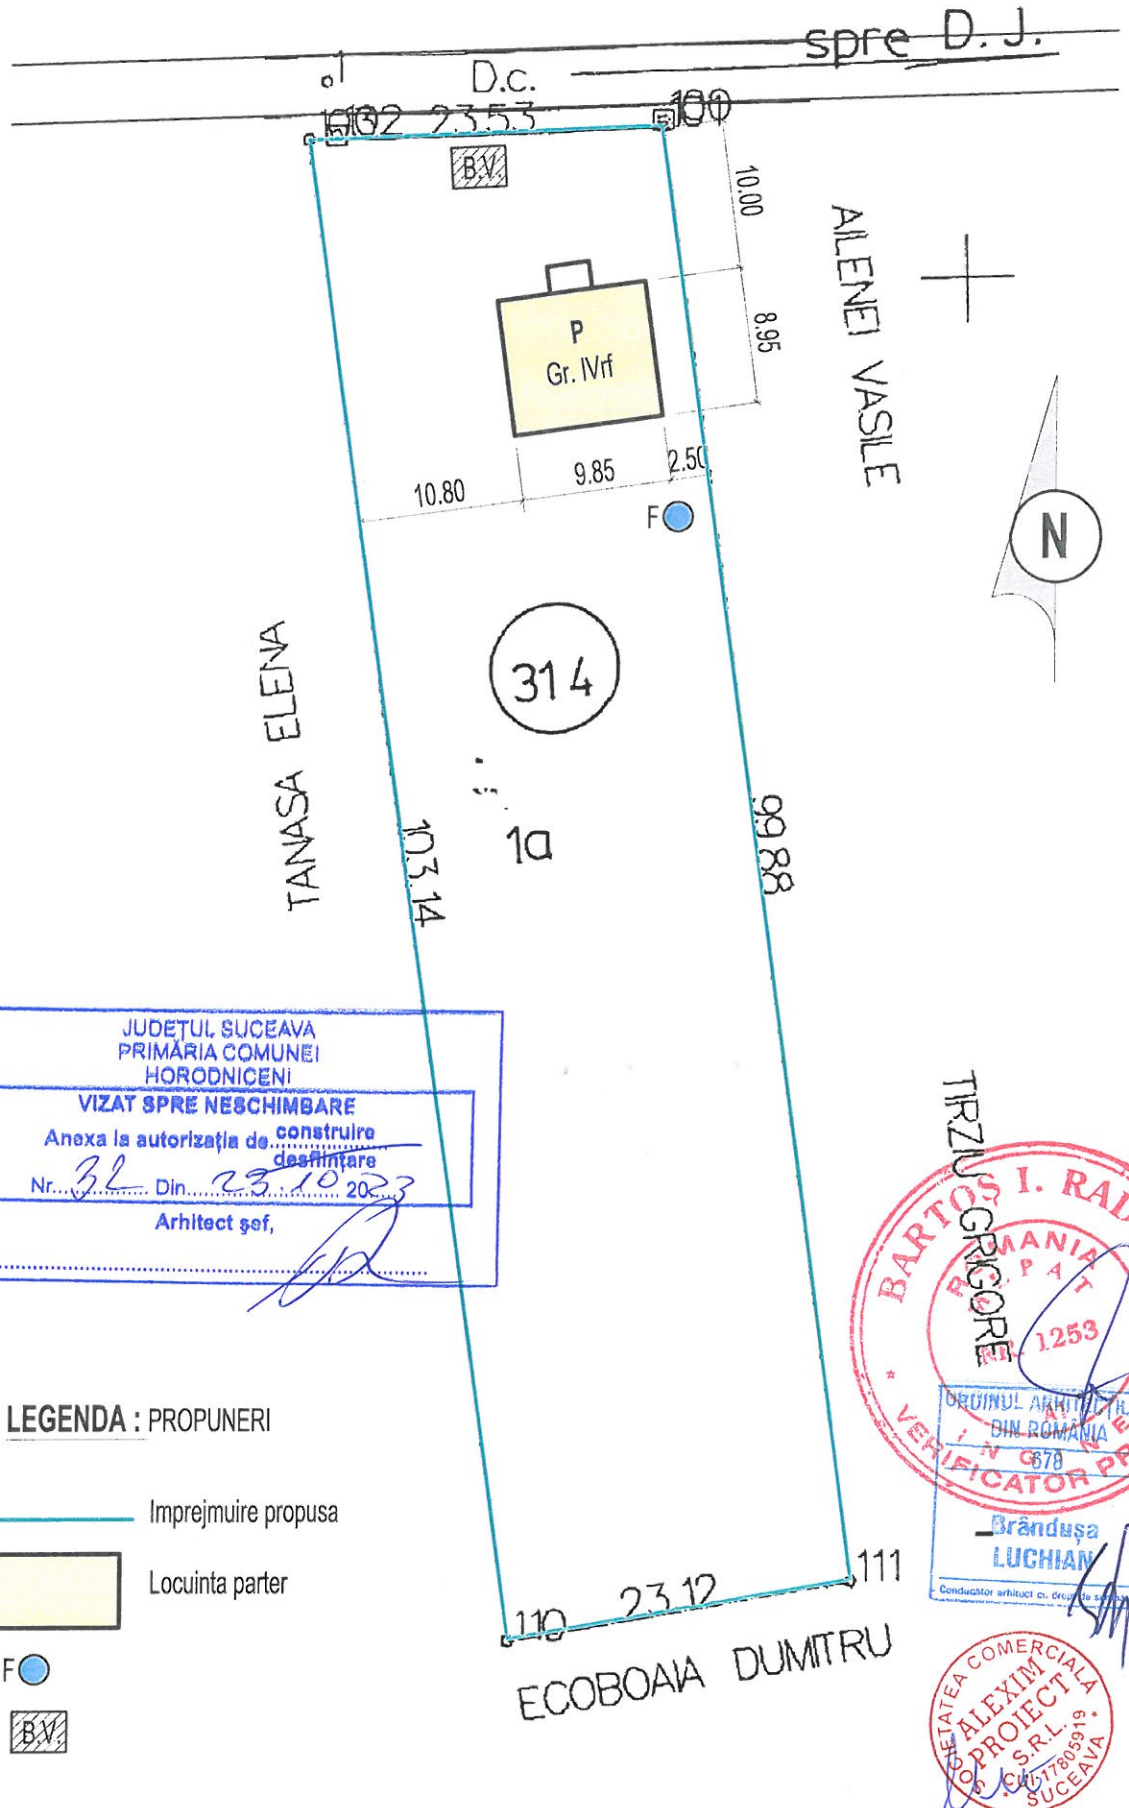

JUDEȚUL SUCEAVA
 PRIMĂRIA COMUNEI
 HORODNICENI
VIZAT SPRE NESCHIMBARE
 Anexa la autorizația de construire
 desemnare
 Nr. 32 Din 23.10.2023
 Arhitect șef,

TRZIU CRIGORE
BARTOS I. RADU
 ROMANIA
 P. 41
 1253
 ORDINUL ARHITECTURILOR
 DIN ROMANIA
 678
VERIFICATOR PROIECTE
 Brândușa
LUCHIAN
 Conducător arhitect cu drept de semnătură


LEGENDA : PROPUNERI

- Imprejmuire propusa
- Locuinta parter
- F
- BV

SALEATA COMERCIALA
ALEXIM
 PROIECT
 S.R.L.
 CUI 178003919
 SUCEAVA

Verificat :	Semnatura :	Cerinta :	Atestat MLPAT nr. :	Referat nr. :
 S.C. Alexim Proiect S.R.L - Suceava J-33-987 21.07.2005 Tel. +0745966026 E-mail : aleximproiect@yahoo.com	Beneficiar: Norocel Petru mun. Suceava, str. nr.10, bl.41, sc. A,ap.6		Proiect nr. 1026	
	Titlu proiect: LOCUINTA PARTER, BAZIN VIDANJABIL SI IMPREJMUIRE sat Mihaiesti ,com. Horodniceni,jud. Suceava		Faza: DTAC	
Sef proiect	c.arh. Luchian B.	Scara 1:500	Plansa A2	
Proiectat arhitectura	c.arh. Luchian B.	Date: 09/2023		
Desenat	the. Matei S.			

SECTIUNE TRANSVERSALA A-A

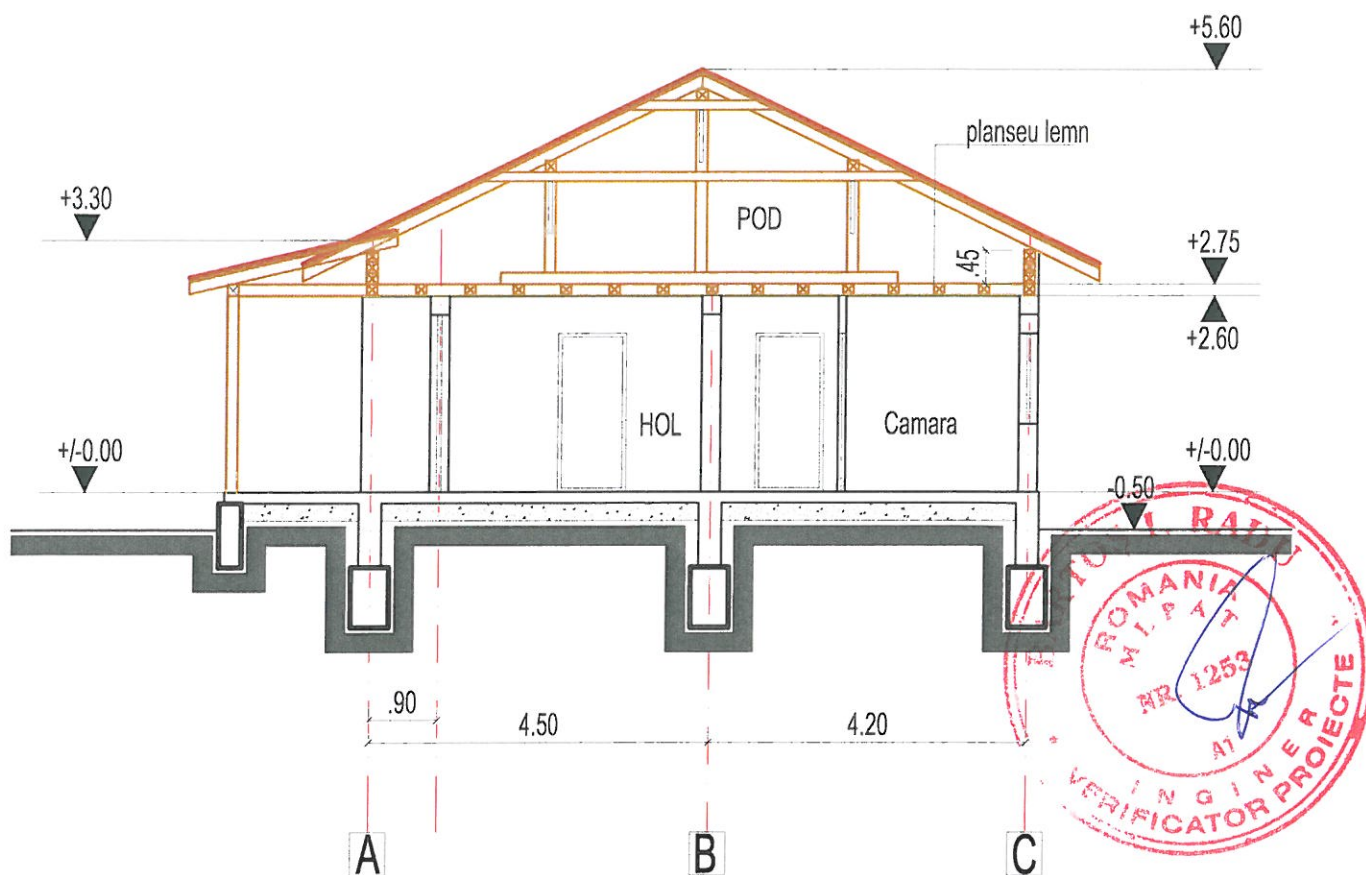

JUDEȚUL SUCEAVA
 PRIMĂRIA COMUNEI
 HORODNICENI

VIZAT SPRE NESCHIMBARE

Anexa la autorizația de construire
 Nr. 32 Din 23.10.2023

Arhitect șef,


ORDINUL ARHITECTH. OR
 DIN ROMÂNIA
 578

Grădușă
 LUCHIAN

Coordonat structura : ing. Matei C.A.		Semnatura :		Cerinta :		Atestat MLPAT nr. :		Referat nr. :	
 <p>S.C. Alexim Proiect S.R.L - Suceava J-33-987 21.07.2005 Tel. +0745966026</p>		 <p>ALEXIM PROIECT S.R.L. S.U.C.E.A.V.A. CUI 178059</p>		E-mail: aleximproiect@yahoo.com		Beneficiar: Norocel Petru mun. Suceava, str. nr.10, bl.41, sc. A,ap.6		Proiect nr. 1026	
Sef proiect	c.arh. Luchian B.		Scara 1:100	Titlu proiect: LOCUINTA PARTER, BAZIN VIDANJABIL SI IMPREJMUIRE		Faza: DTAC			
Proiectat arhitectura	c.arh. Luchian B.			sat Mihaiesti ,com. Horodniceni,jud. Suceava		Plansa A5			
Desenat	the. Matei S.		Data: 09/2023	Titlul plansei : SECTIUNE TRANSVERSALA A-A					



FATADA PRINCIPALA

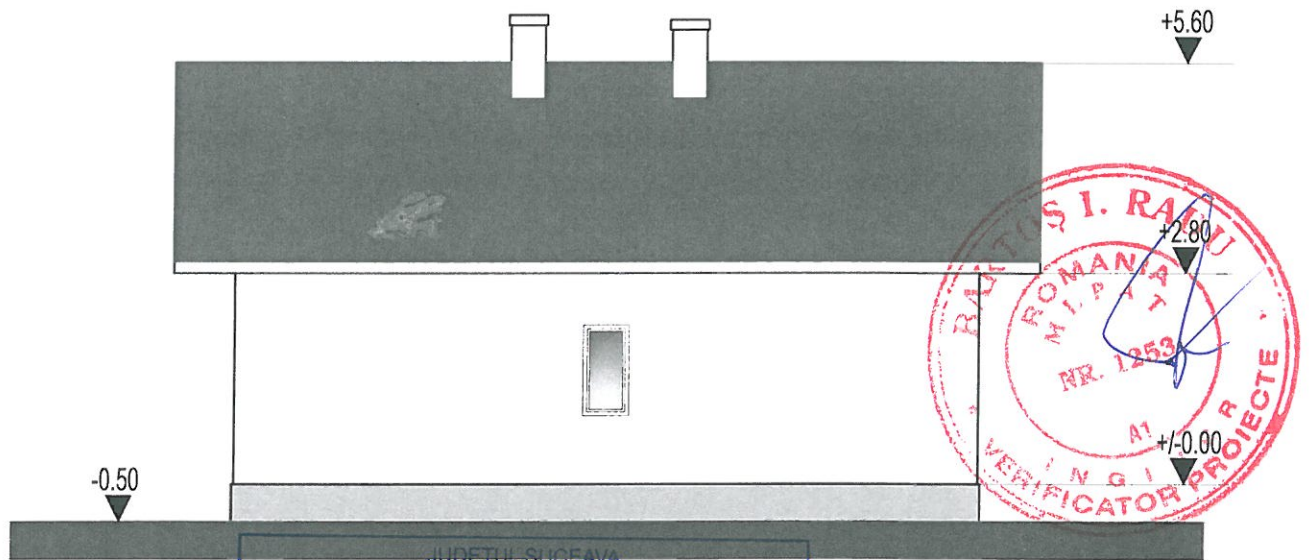


FATADA POSTERIOARA


JUDEȚUL SUCEAVA
 PRIMĂRIA COMUNEI
 HORODNICENI
VIZAT SPRE NESCHIMBARE
 Anexa la autorizația de construire
 desfilințare
 Nr. 32 Din 23.10.2023
 Arhitect șef,

ORDINUL ARHITECTILOR
 DIN ROMÂNIA
 878
 Brândușa
 LUCHIAN
 Certificator arhitect cu drept de semnătură

Coordonat structura : ing. Matei C.A.		SUCESAVA		Atestat MLPAT nr. :		Referat nr. :	
Verificat :		Semnatura :		Cerinta :		Beneficiar: Norocel Petru mun. Suceava, str. nr.10, bl.41, sc. A,ap.6	
 S.C. Alexim Proiect S.R.L - Suceava J-33-987 21.07.2005 Tel. +0745966026 E-mail aleximproiect@yahoo.com		SOCIETATEA COMERCIALA ALEXIM PROIECT S.R.L. SUCESAVA		Titlu proiect: LOCUINTA PARTER, BAZIN VIDANJABIL SI IMPREJMUIRE sat Mihaiesti ,com. Horodniceni,jud. Suceava		Proiect nr. 1026 Faza: DTAC	
Sef proiect	c.arh. Luchian B.		Scara 1:100	Titlul plansei : FATADA PRINCIPALA SI POSTERIOARA		Plansa A6	
Proiectat arhitectura	c.arh. Luchian B.			Data: 09/2023			
Desenat	the. Matei S.						

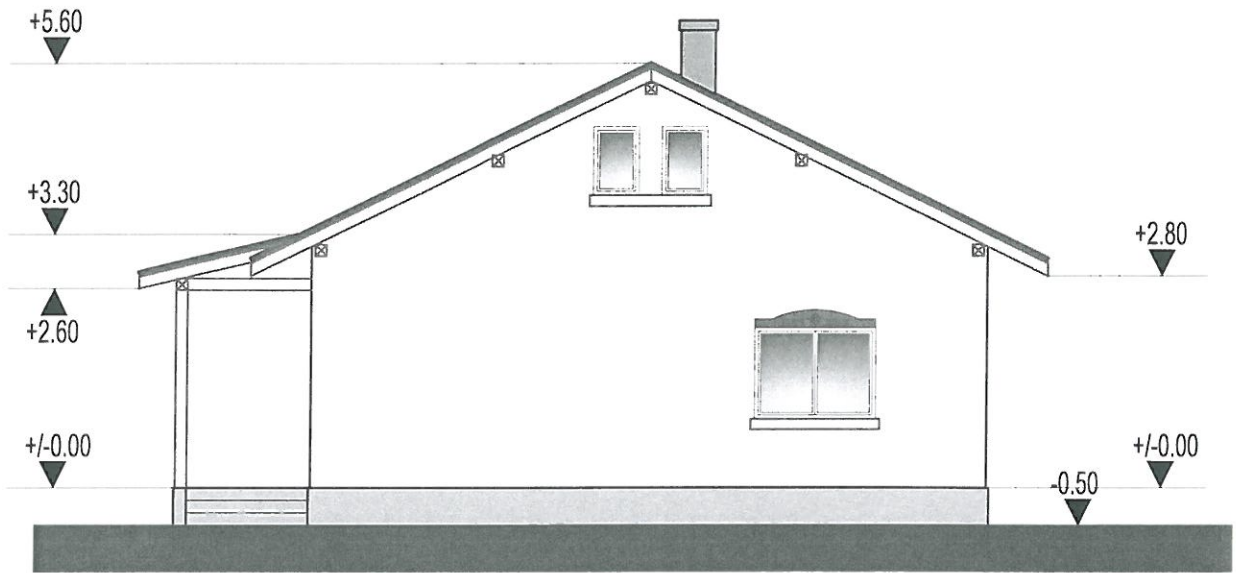

FATADA LATERAL DREAPTA

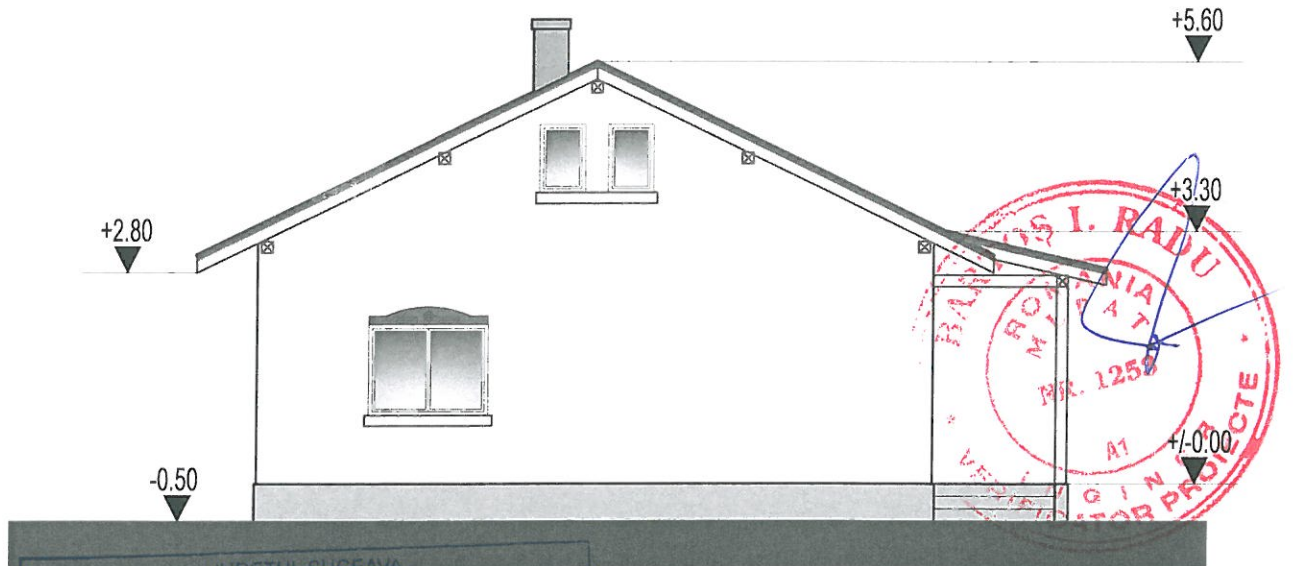

FATADA LATERAL STANGA

JUDEȚUL SUCEAVA
 PRIMĂRIA COMUNEI
 HORODNICENI

VIZAT SPRE NESCHIMBARE
 Anexa la autorizația de construire
 Nr. 32 Din 23.10.23
 Arhitect șef.

ORDINUL ARHITECTILOR
 DIN ROMÂNIA
 678
 LUCHIAN
 Conducător arhitect cu drept de semnătură

Coordonat structura : ing. Matei C.A.		Cerinta :		Atestat MLPAT nr. :		Referat nr. :	
Verificat :		Semnatura :		Beneficiar: Norocel Petru mun. Suceava, str. nr.10, bl.41, sc. A,ap.6		Proiect nr. 1026	
Sef proiect		c.arh. Luchian B.		Titlu proiect: LOCUINTA PARTER, BAZIN VIDANJABIL SI IMPREJMUIRE sat Mihaiesti ,com. Horodniceni,jud. Suceava		Faza: DTAC	
Proiectat arhitectura		c.arh. Luchian B.		Scara 1:100		Plansa A7	
Desenat		the. Matei S.		Data: 09/2023		Titlul plansei : FATADE LATERALE	