



ROMÂNIA
JUDEȚUL SUCEAVA
COMUNA HORODNICENI

Tel/Fax: 0230-545736/0230-573642

E-mail: primariahorodniceni@yahoo.com

<https://comunahorodnicenisv.ro/>



Nr. 2212 din 10.09.2026

ANUNȚ VÂNZARE

- 1. Informații generale privind autoritatea contractantă, în special denumirea, codul de identificare fiscală, adresa, numărul de telefon, fax și/sau adresa de e-mail, persoana de contact: **Comuna Horodniceni, str. Fălticenilor nr.475, Horodniceni, județul Suceava, CIF 4326833, telefon 0230545736, fax 0230573642, email horodniceni@prefecturasuceava.ro.**
- 2. Informații generale privind obiectul procedurii de licitație publică, în special descrierea și identificarea bunului care urmează să fie vândut: **proprietate imobiliară în suprafață totală de 20.232 mp compusă din teren, în suprafață de 14.200 mp înscris în cartea funciară 32462 și teren, în suprafață de 6.032 mp, înscris în cartea funciară 34734 a UAT Horodniceni, categoria de folosință neproductiv, situată în extravilan, care aparține domeniului privat al comunei Horodniceni, județul Suceava. Vânzarea se va realiza în conformitate cu prevederile O.U.G. nr. 57/2019 privind Codul administrativ și a HCL Horodniceni nr. 38 din 20.08.2026.**
- 3. Informații privind documentația de atribuire: **se regăsesc în caietul de sarcini.**
 - 3.1 Modalitatea sau modalitățile prin care persoanele interesate pot intra în posesia unui exemplar al documentației de atribuire: **documentația de atribuire se poate obține în format fizic sau electronic pe baza unei solicitări scrise.**
 - 3.2 Denumirea și datele de contact ale serviciului/compartimentului din cadrul vânzătorului, de la care pot obține un exemplar din documentația de atribuire: **documentația de atribuire se poate obține de la compartimentul relații cu publicul al comunei Horodniceni, tel: 0230545736, e-mail: horodniceni@prefecturasuceava.ro.**
 - 3.3 Costul și condițiile de plată pentru obținerea acestui exemplar, unde este cazul, potrivit prevederilor O.U.G. nr. 57/2019 privind Codul administrativ: Participanții la licitație vor depune o

singură ofertă de preț pentru imobilul pe care vor să-l cumpere. Pentru fiecare ofertă depusă se va achita o taxă de participare la licitație în cuantum de 100 lei.

- 3.4 Data-limită pentru solicitarea clarificărilor: **14/10/2026, ora 14.00.**
- 4. Informații privind ofertele:
 - 4.1 Data-limită de depunere a ofertelor: **19/10/2026, ora 14.00.**
 - 4.2 Adresa la care trebuie depuse ofertele: **Comuna Horodniceni, str. Fălticenilor nr. 475, județul Suceava, compartiment relații cu publicul.**
 - 4.3 Numărul de exemplare în care trebuie depusă oferta: **un exemplar original.**
- 5. Data și locul la care se va desfășura ședința publică de deschidere a ofertelor: **20/10/2026, ora 12.00.**
- 6. Denumirea, adresa, numărul de telefon și/sau adresa de e-mail ale instanței competente în soluționarea litigiilor apărute și termenele pentru sesizarea instanței: **Tribunalul Suceava- Secția de contencios administrativ și fiscal, municipiul Suceava, str. Ștefan cel Mare, nr. 62, tel 0230214948, fax 0230522296, e-mail: trsv-arhcont@just.ro**
- 7. Data transmiterii anunțului de licitație către instituțiile abilitate, în vederea publicării: **11.09.2026.**

Primar,
Neculai FLOREA

Afișat, azi, 11.09.2026 la sediul primăriei comunei Horodniceni și pe site-ul <https://comunahorodnicenisv.ro/anunturi/>.

Cod verificare



100194877431

EXTRAS DE PLAN CADASTRAL

pentru imobilul cu IE 32462, UAT Horodniceni / SUCEAVA,

-


Nr.cerere	29898
Ziua	18
Luna	09
Anul	2025


Teren: 14.200 mp

Teren: Extravilan

Categoria de folosinta(mp): Neproductiv 14200mp

Plan detaliu

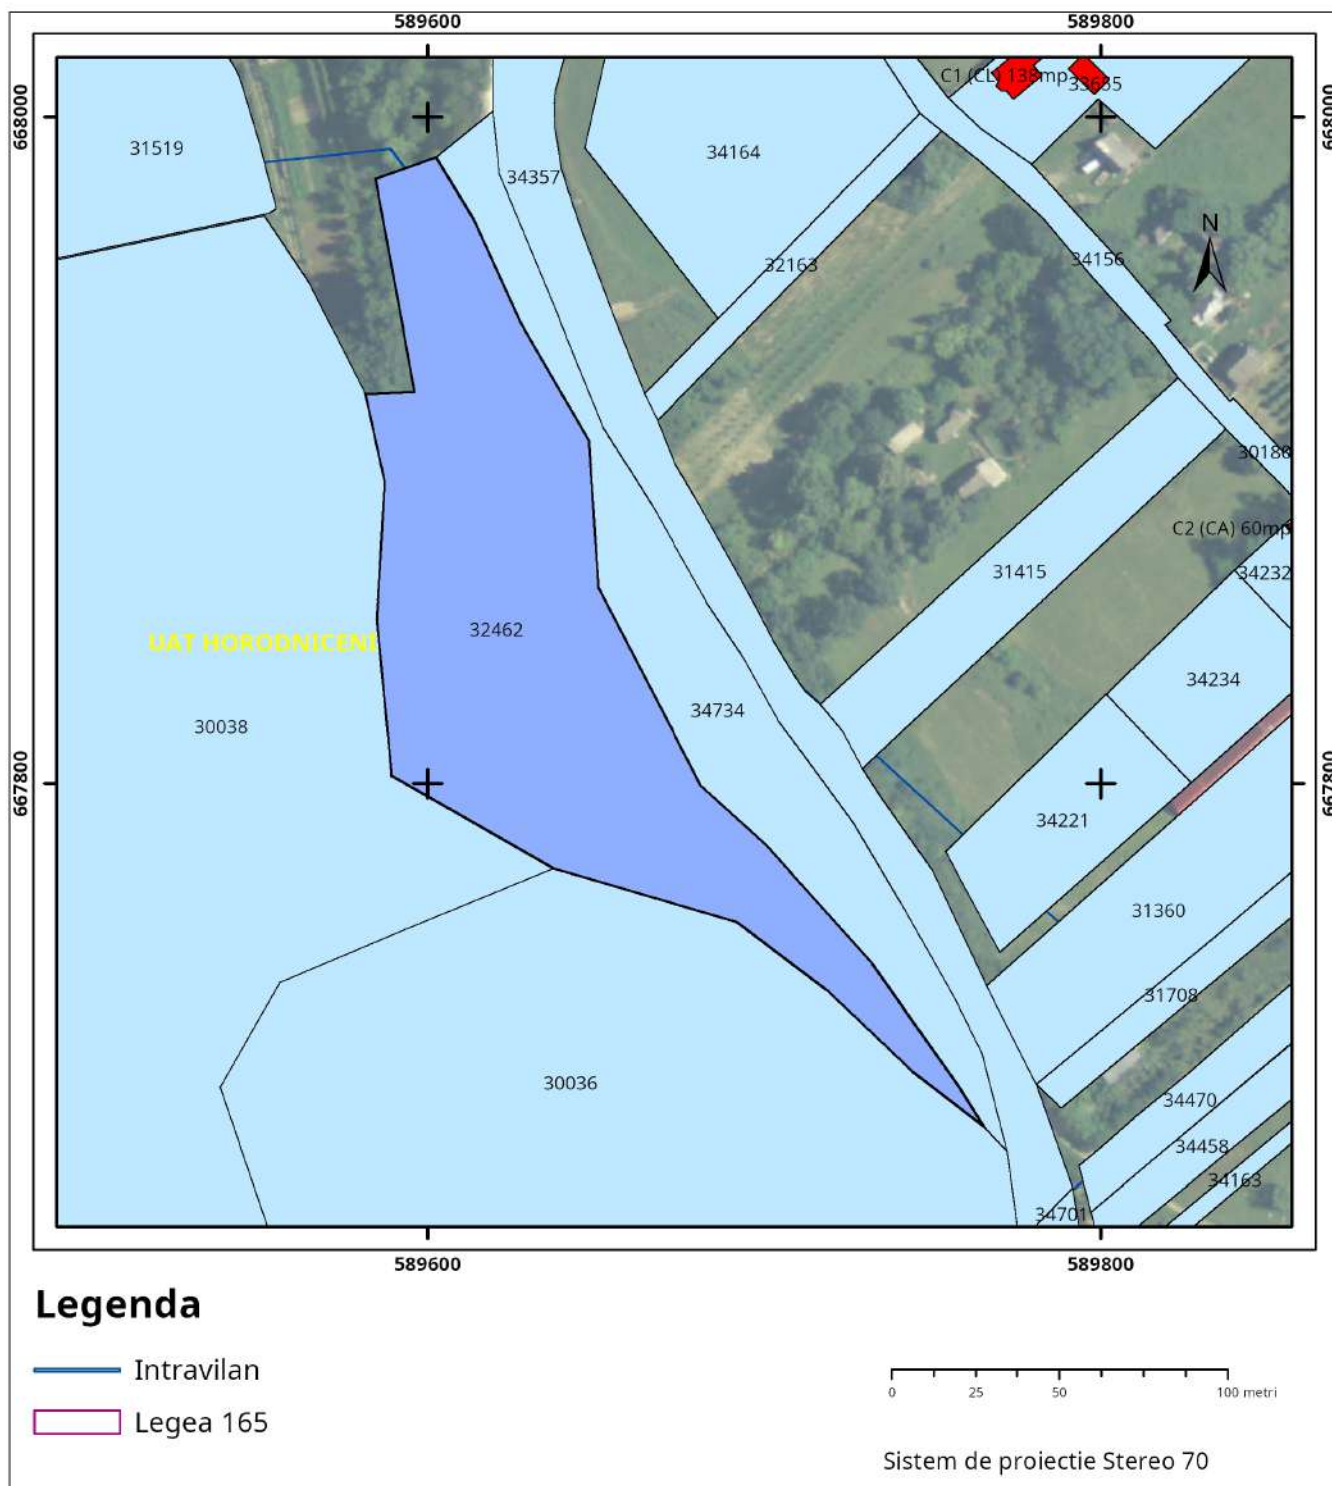

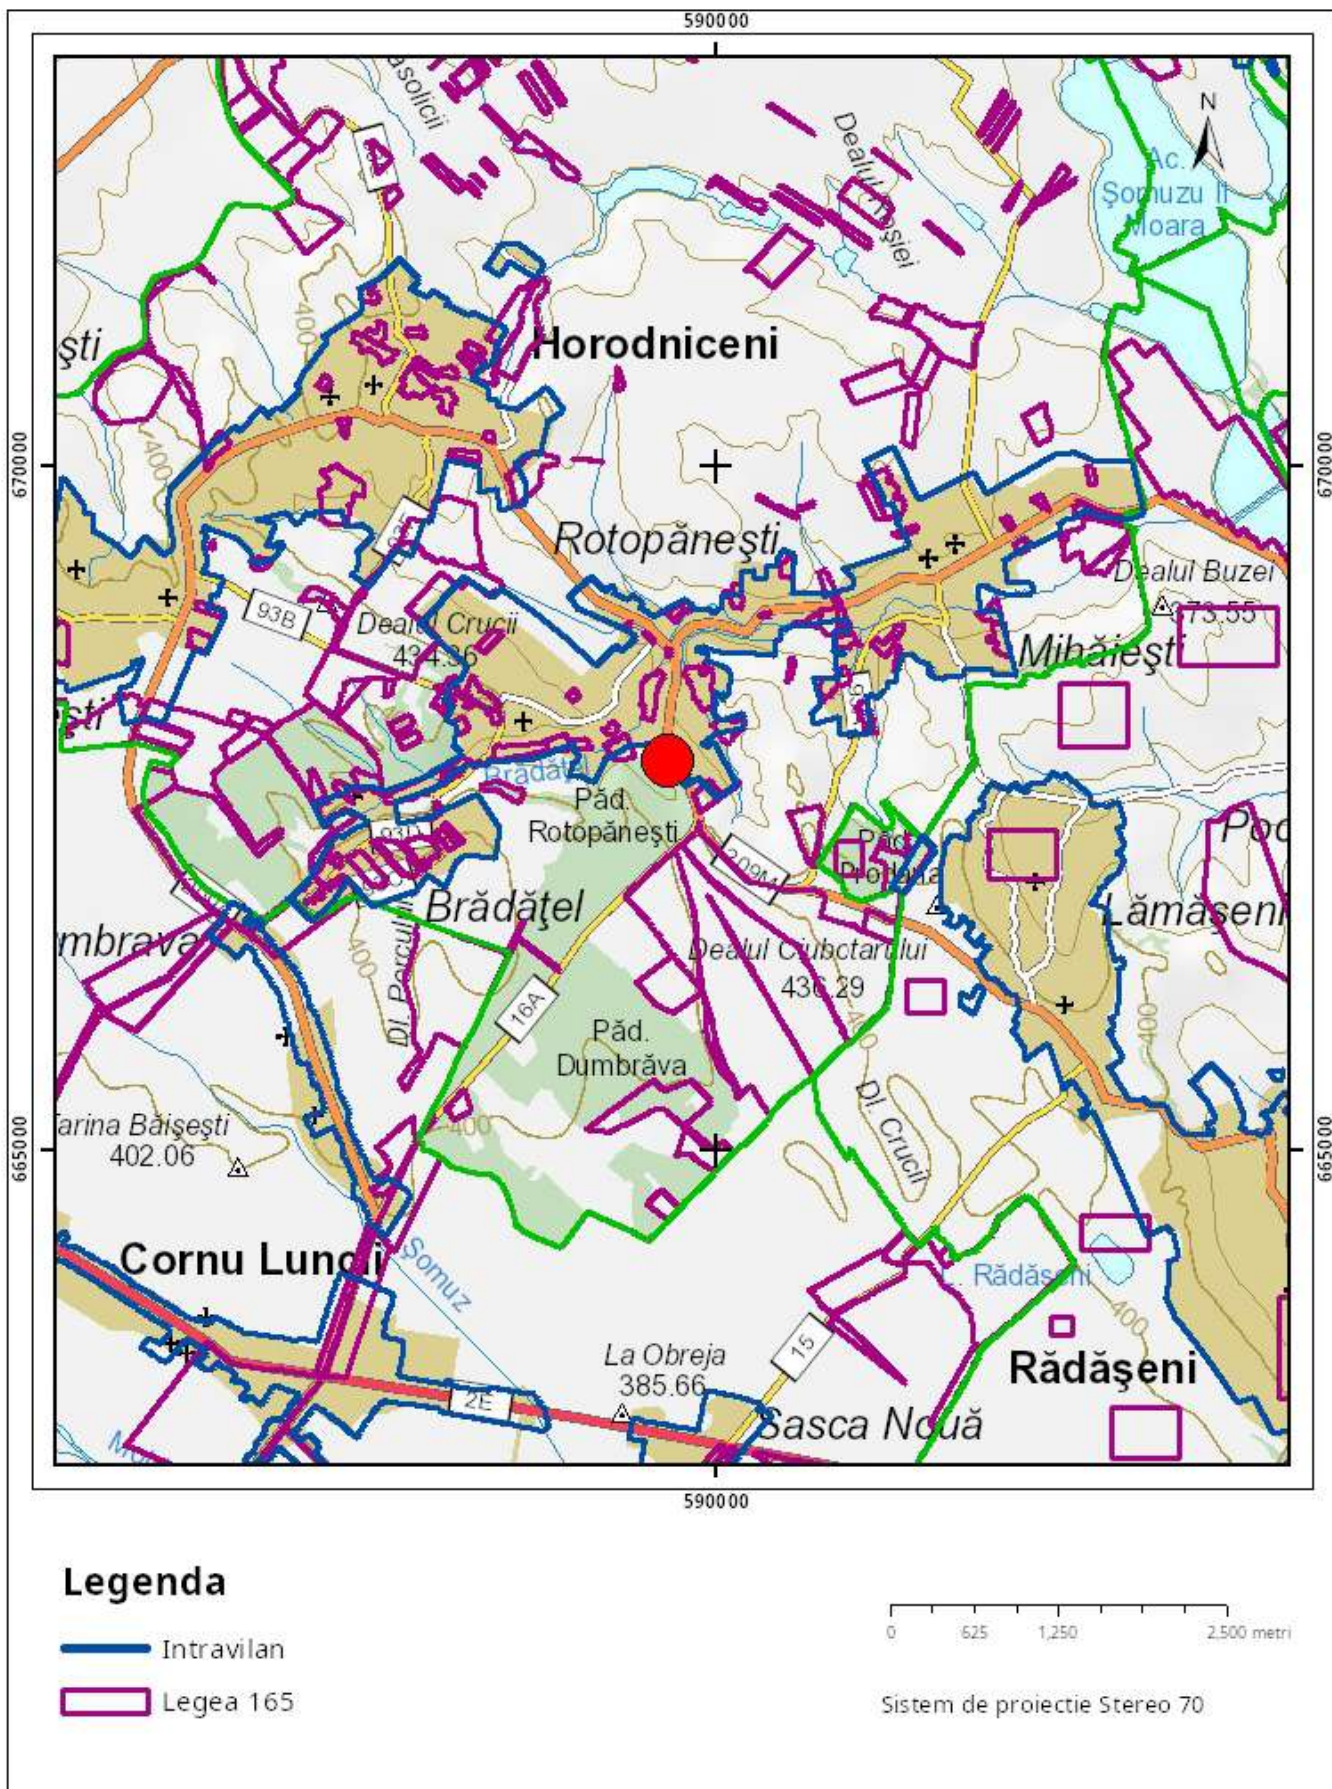

Sarcini tehnice (intersecții cu limitele legilor speciale)
 Legea 17, Art. 3 ☐

Semnat electronic

Ultima actualizare a geometriei: 07-07-2015
 Data și ora generării: 18-09-2025 14:50

Cod verificare



100194877999

EXTRAS DE PLAN CADASTRAL

pentru imobilul cu IE 34734, UAT Horodniceni / SUCEAVA,


Nr.cerere	29902
Ziua	18
Luna	09
Anul	2025


Teren: 6.032 mp

Teren: Extravilan

Categoria de folosinta(mp): Neproductiv 6032mp

Plan detaliu

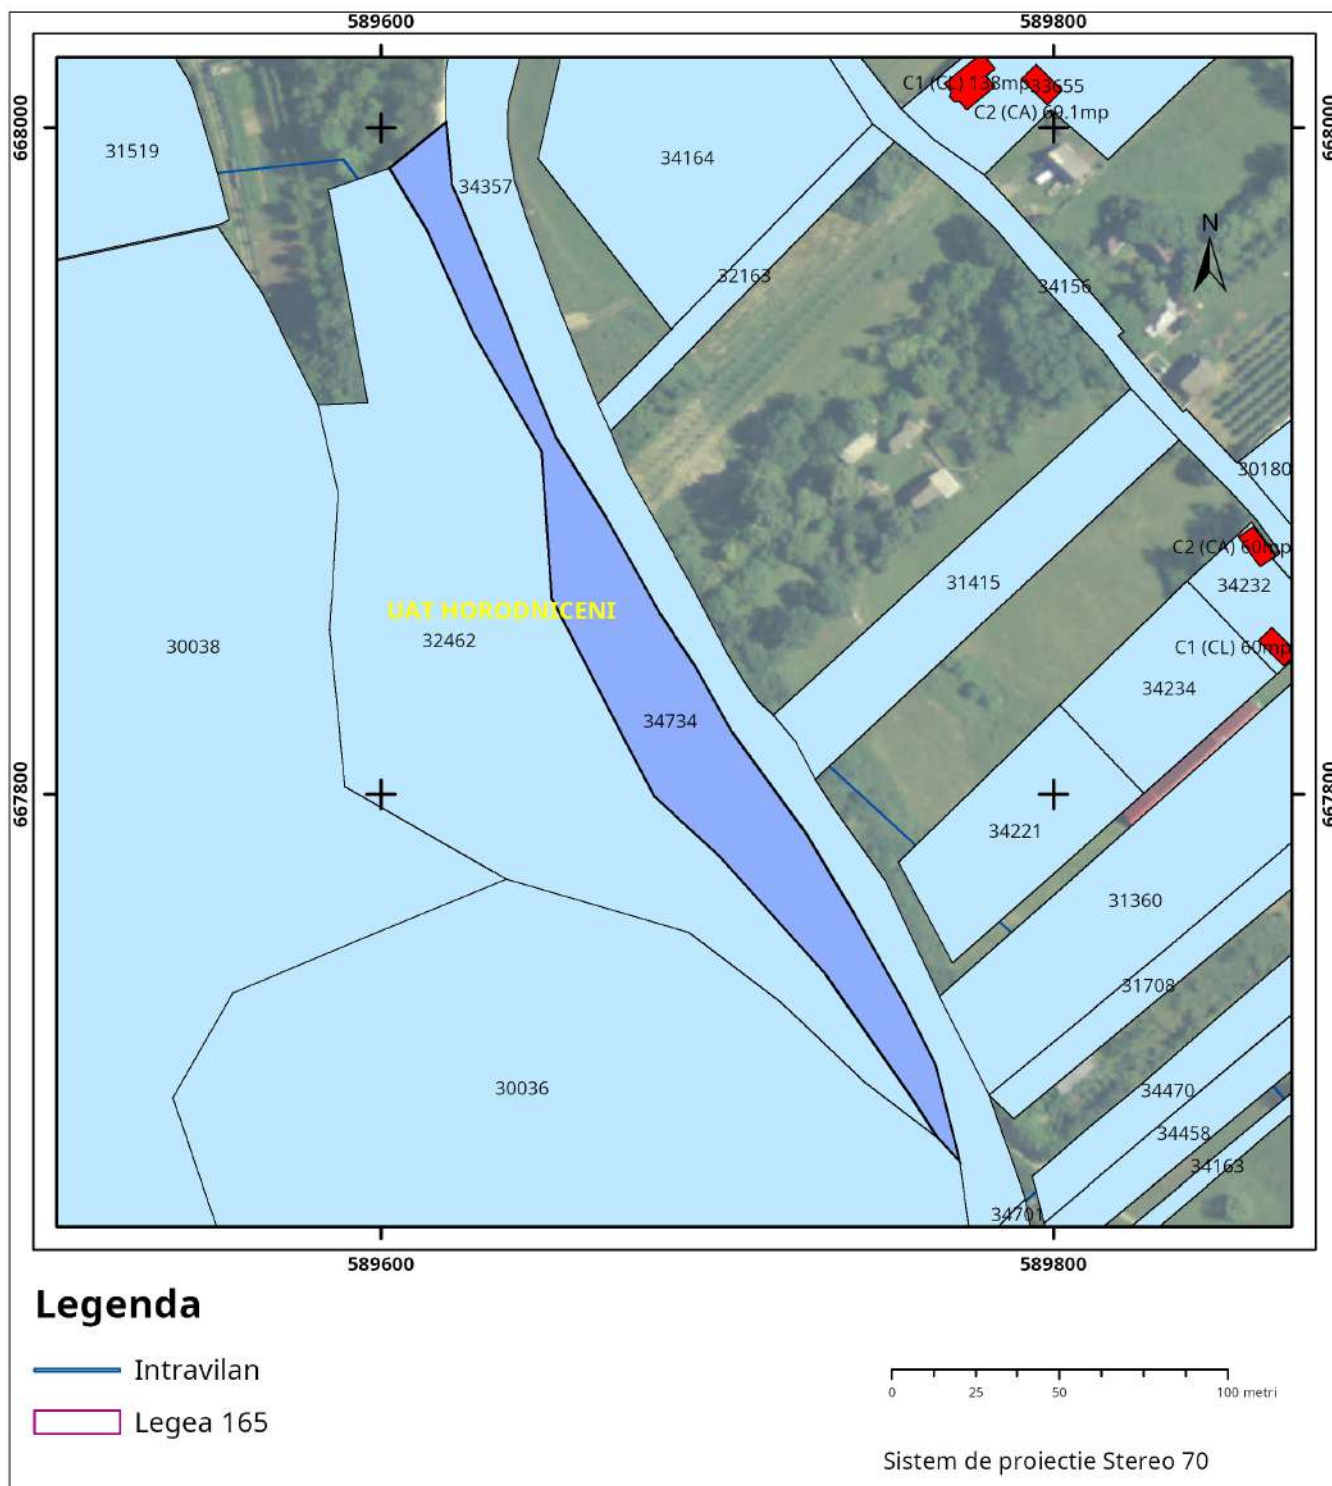

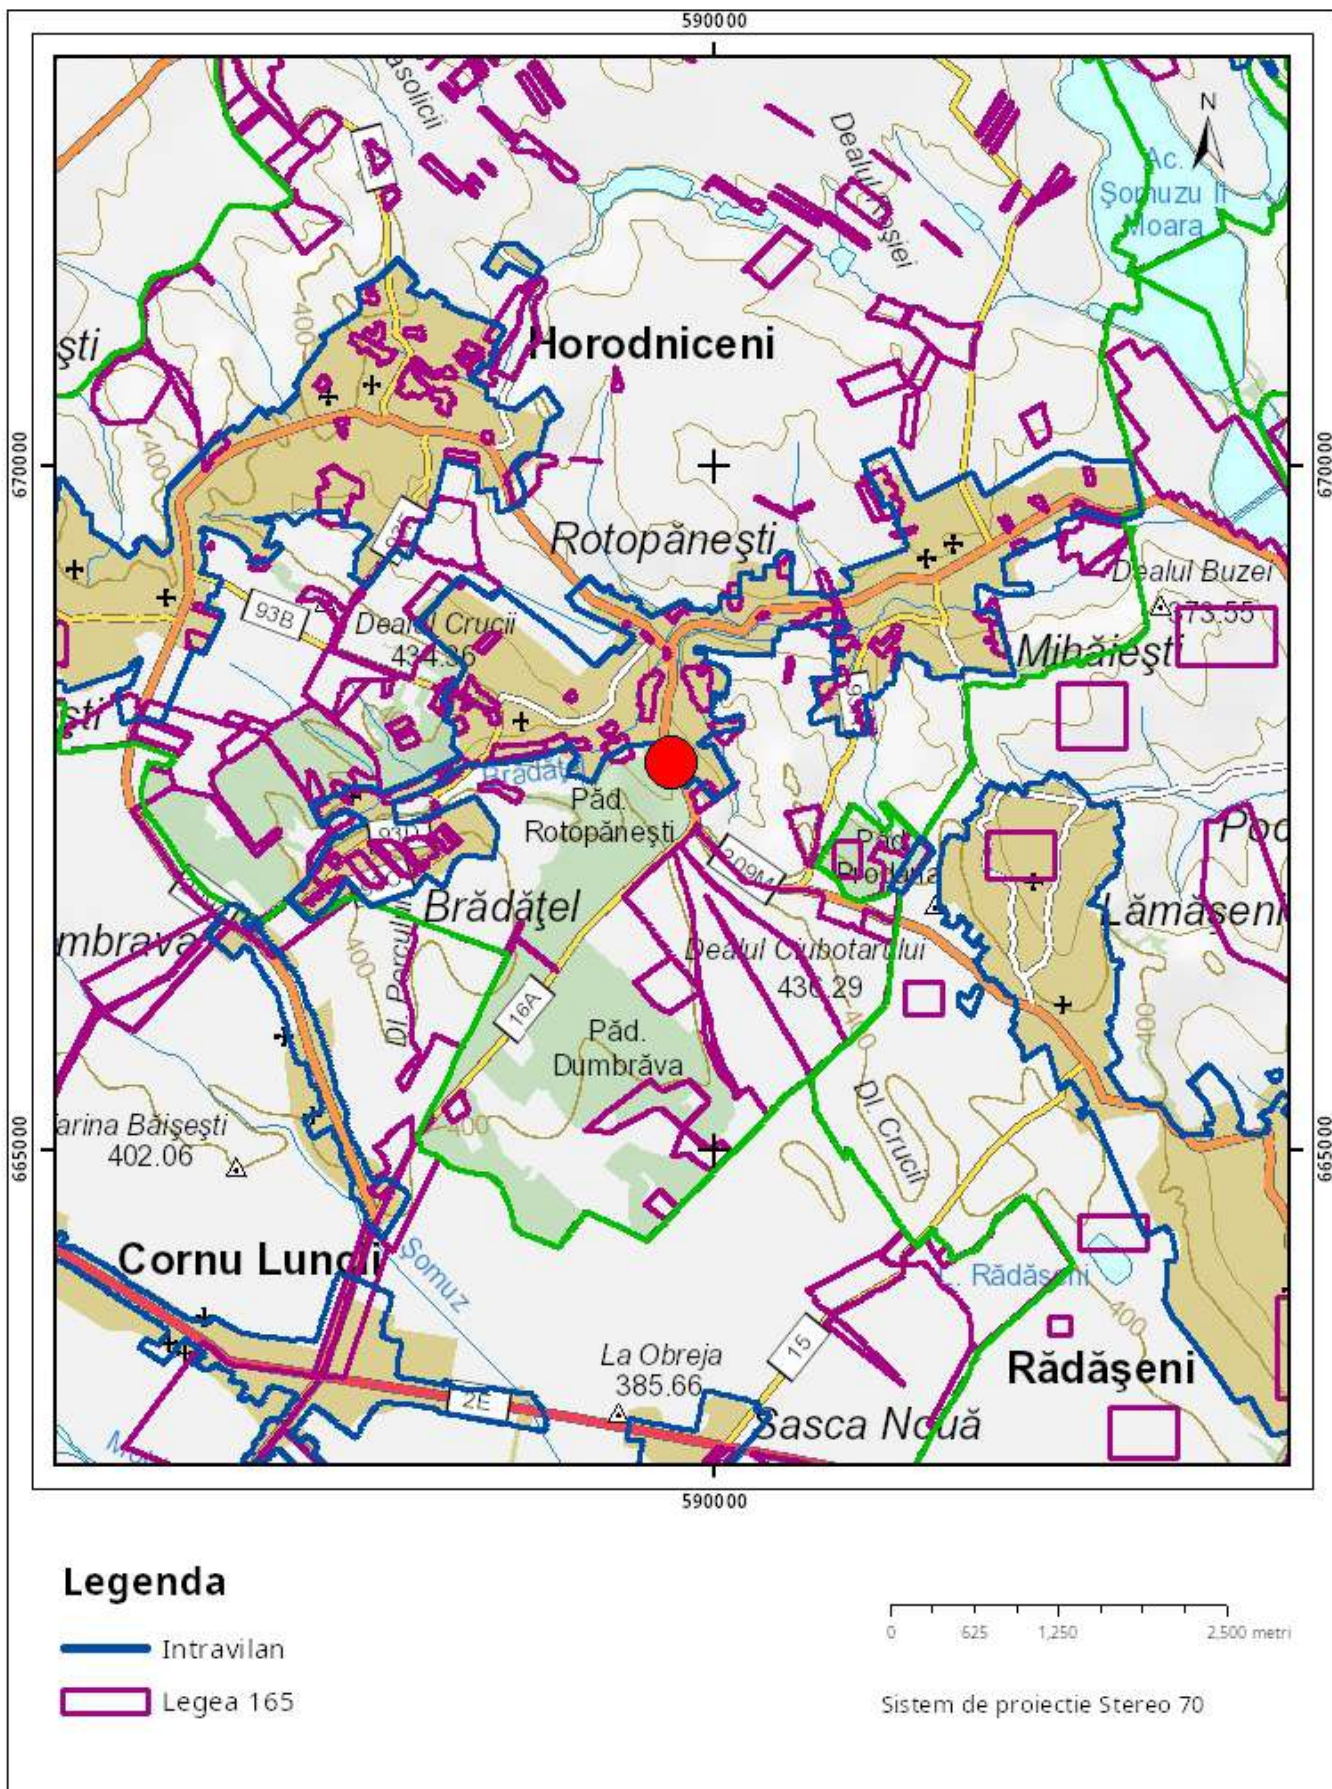

Sarcini tehnice (intersecții cu limitele legilor speciale)
Legea 17, Art. 3 ☐

Semnat electronic

Ultima actualizare a geometriei: 27-12-2022
Data și ora generării: 18-09-2025 14:55